


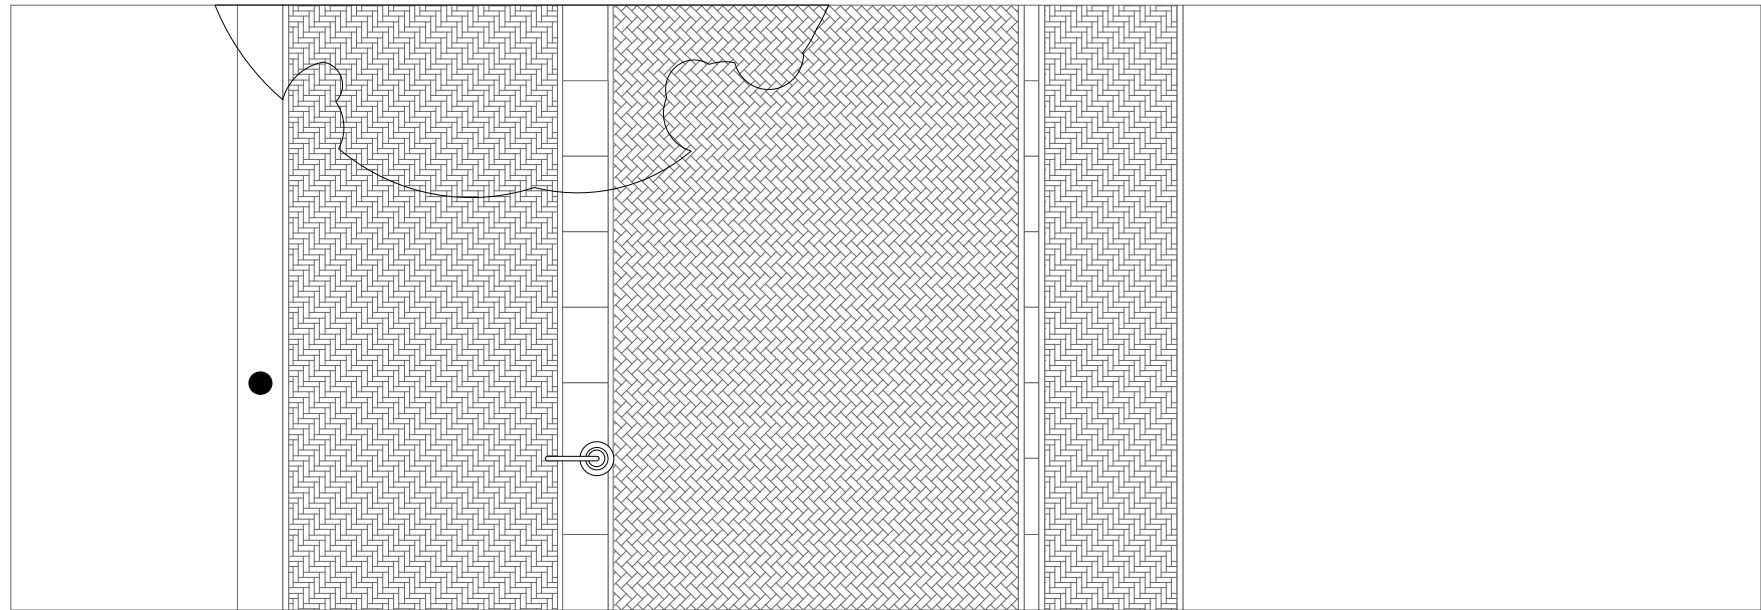

water / Tufsingel



betonnen sloof
op bestaande kademuur
enkele strek / klinker / dikformaat

trottoir / klinkers
dikformaat / elebogverband

enkel strek / klinker / dikformaat
keermuur/trottoirband 58/60 cm beton donker
enkele strek / klinker / keiformaat

rijweg / klinkers
keiformaat keperverband

enkele strek / klinker / keiformaat
trottoirband 18/20 cm beton donker
enkele strek / klinker / dikformaat
trottoir / klinkers
dikformaat / elebogverband
enkele strek / klinker / dikformaat

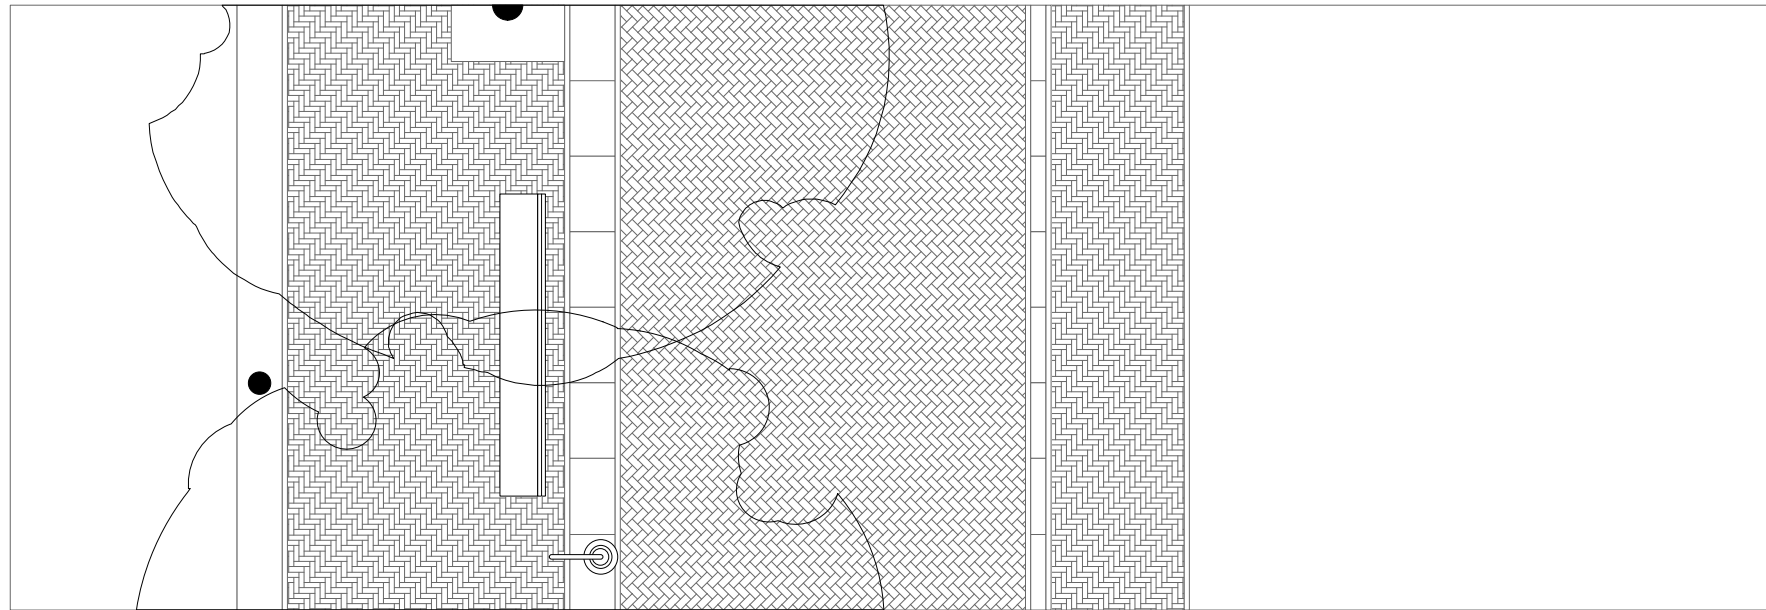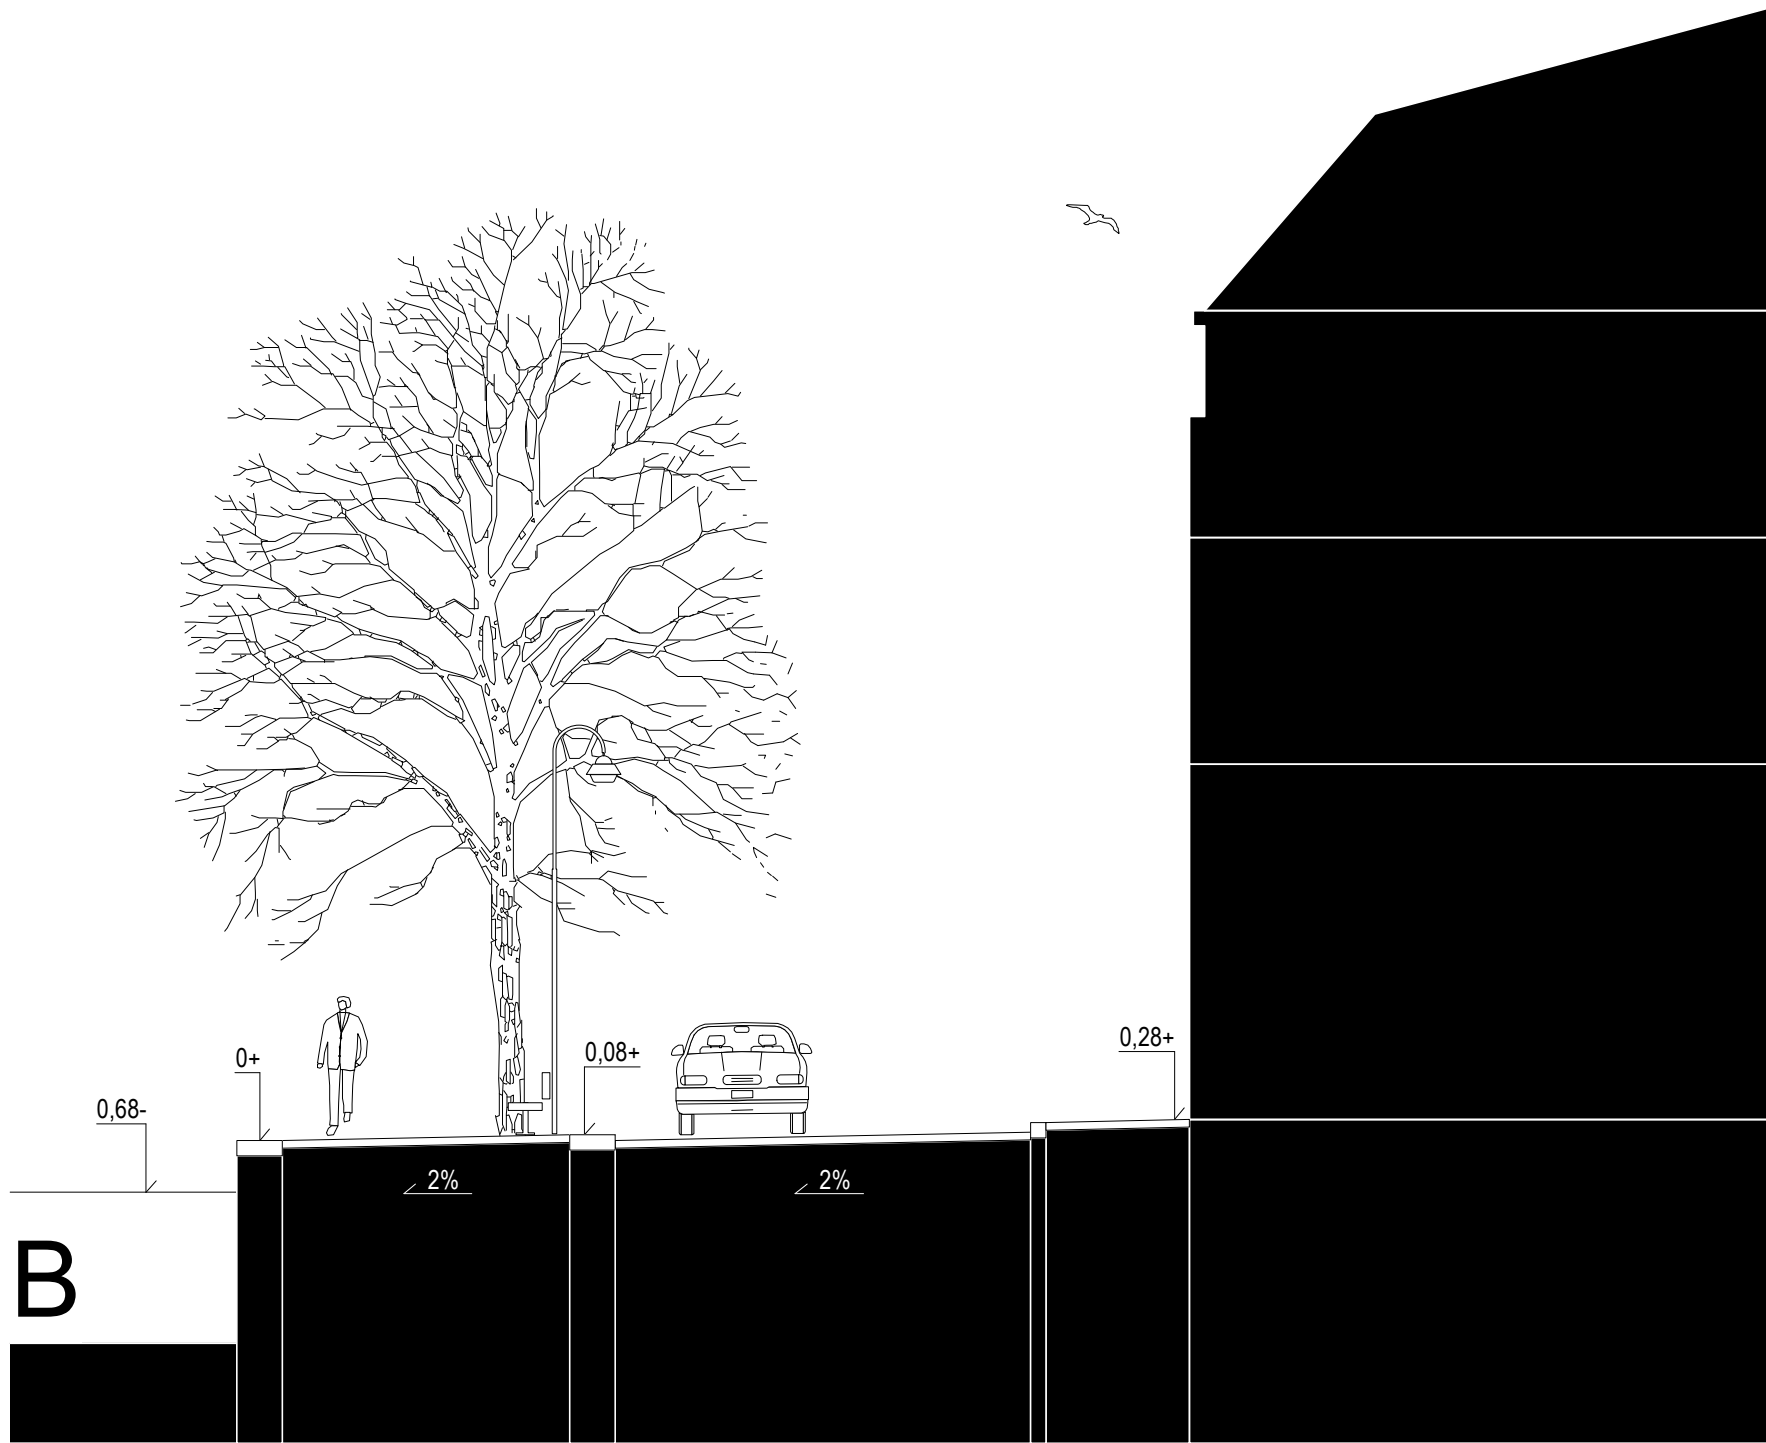


water / Tufsingel

betonnen sloof
op bestaande kademuur
enkele strek / klinker / dikformaat

trottoir / klinkers
dikformaat / elebogverband
boomkrans 1.5*1.5 m
bank conform Koningshof
enkele strek / klinker / dikformaat
keermuur/trottoirband
58/60 cm beton donker
enkele strek / klinker / keiformaat

rijweg / klinkers
keiformaat / keperverband

enkele strek / klinker / keiformaat
trottoirband 18/20 cm beton donker
enkele strek / klinker / dikformaat
trottoir / klinkers
dikformaat / elebogverband
enkele strek / klinker / dikformaat



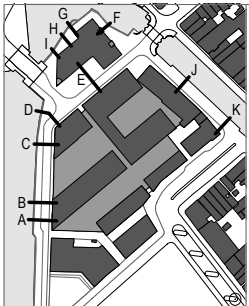


GOUDA BOLWERK




ONTWERP OPENBARE RUIMTE
DEFINITIEF ONTWERP
CONCEPT
DOORSNEDES
bladnummer
4 van 10

schaal
1/200
formaat
A2
datum
13/02/2009


Els **Bet**
Stedebouwkundige
Noordeinde 144
2514 GP Den Haag
t 070 350 35 35
f 070 392 20 90
e bureau@elsbet.nl
i www.elsbet.nl

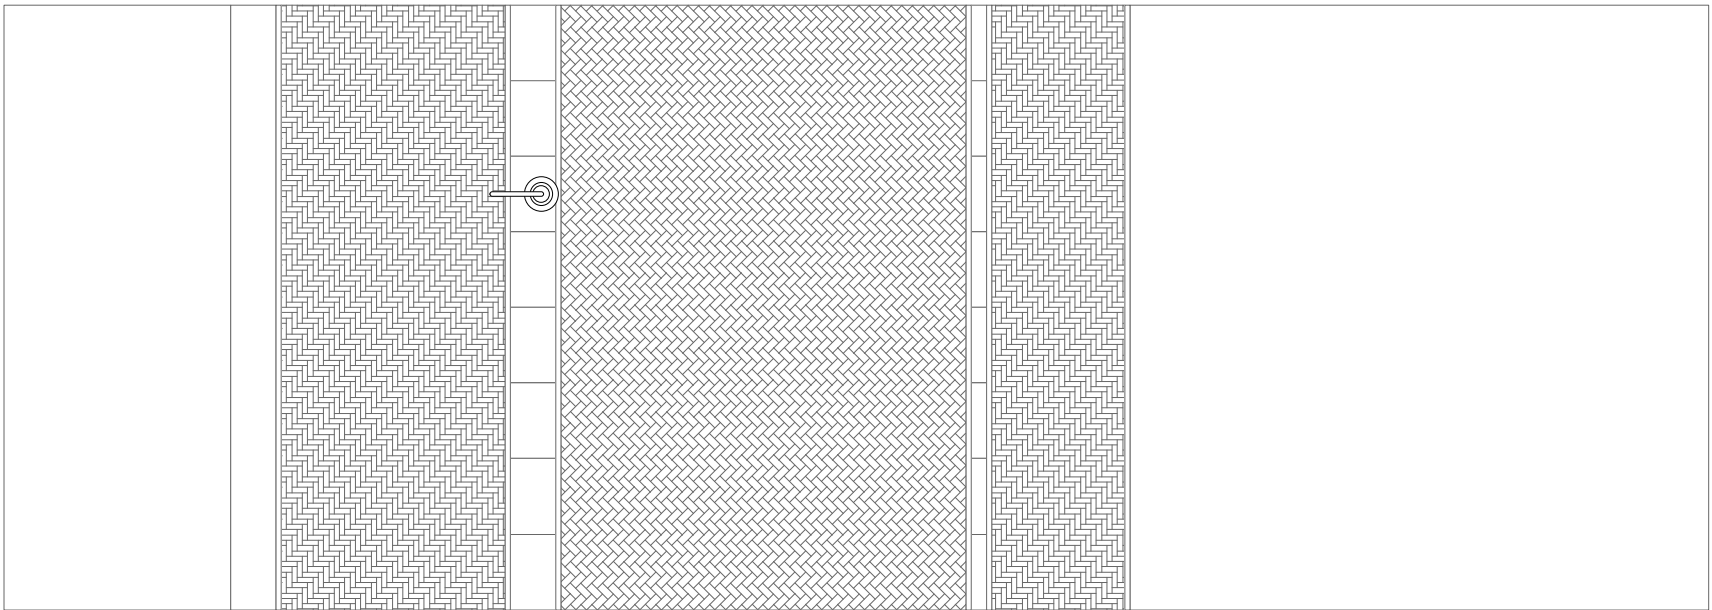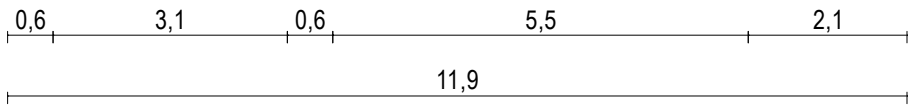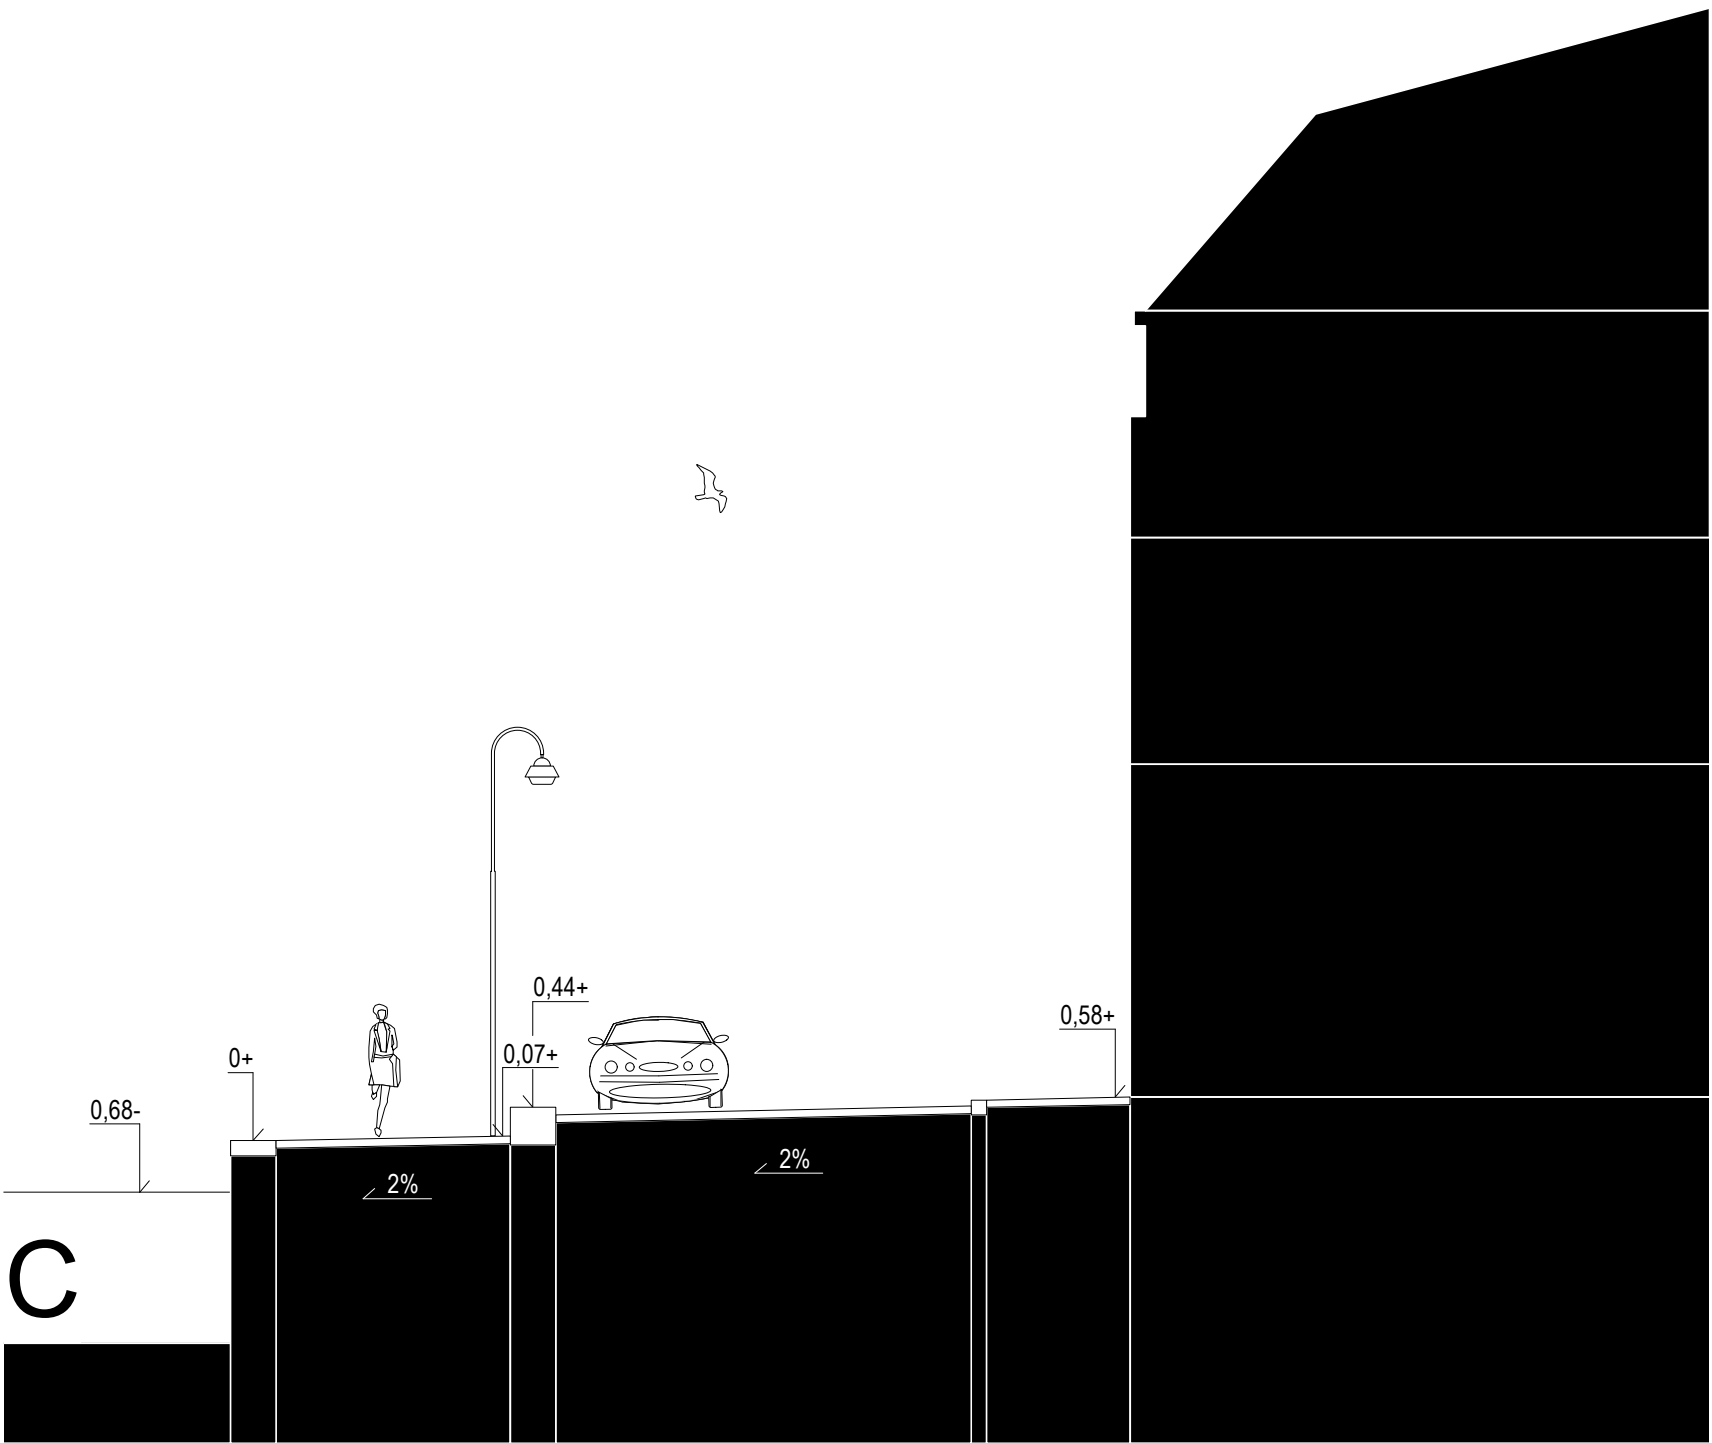

- water / Tuftsingel
- betonnen sloof op bestaande kademuur
- enkele strek / klinker / dikformaat
- trottoir / klinkers
- dikformaat / eleboogverband
- enkele strek / klinker / dikformaat
- keermuur/trottoirband 58/60 cm beton donker
- enkele strek / klinker / keiformaat
- rijweg / klinkers
- keiformaat / keperverband
- enkel strek / klinker / keiformaat
- trottoirband 18/20 cm beton donker
- enkele strek / klinker / dikformaat
- trottoir / klinkers
- dikformaat / eleboogverband
- enkele strek / klinker / dikformaat

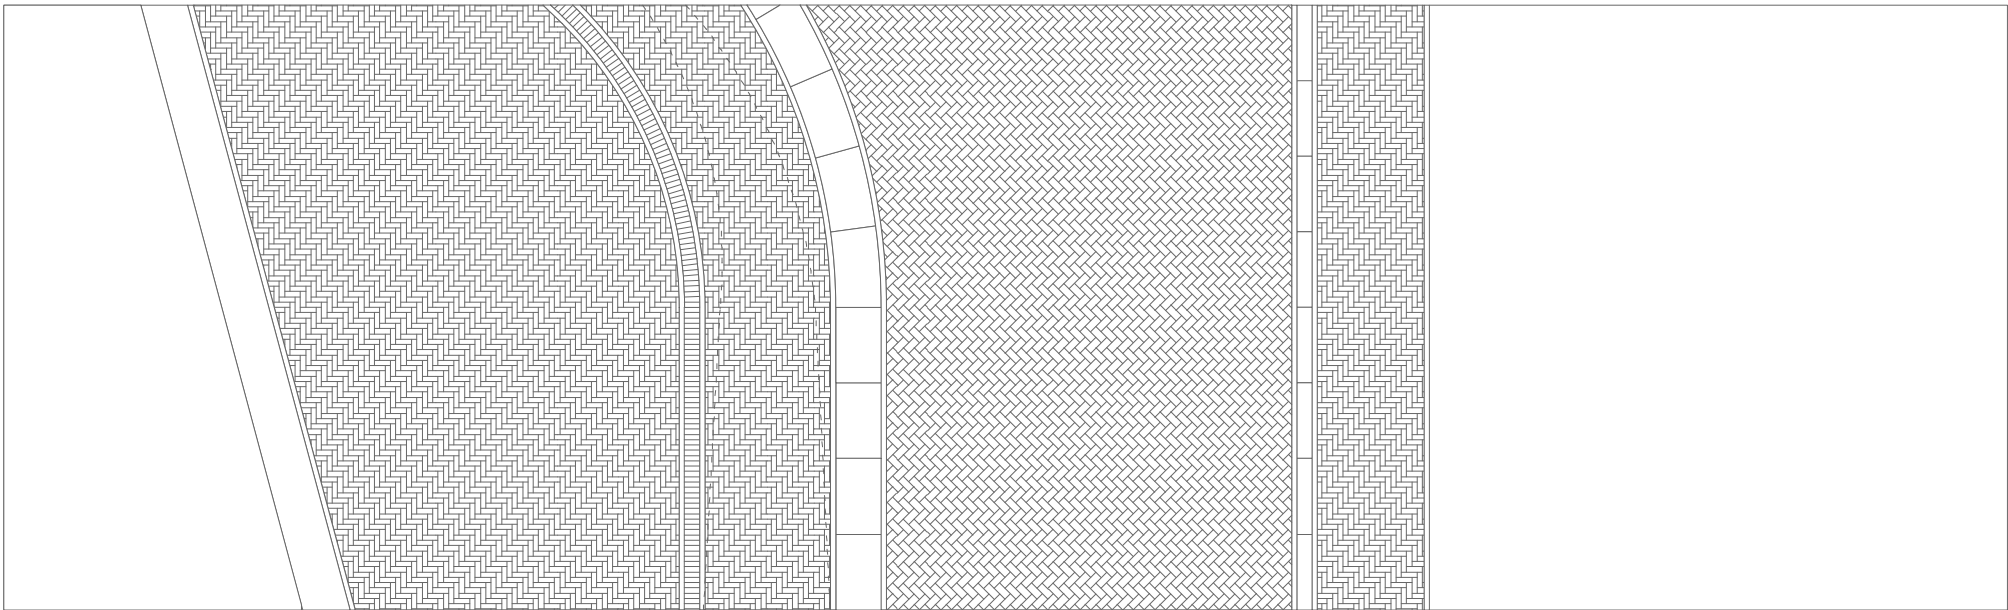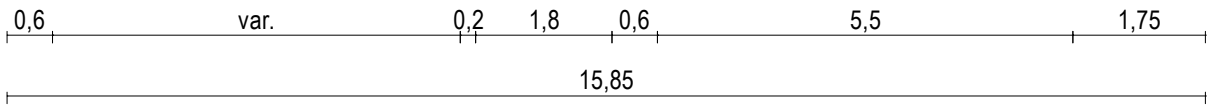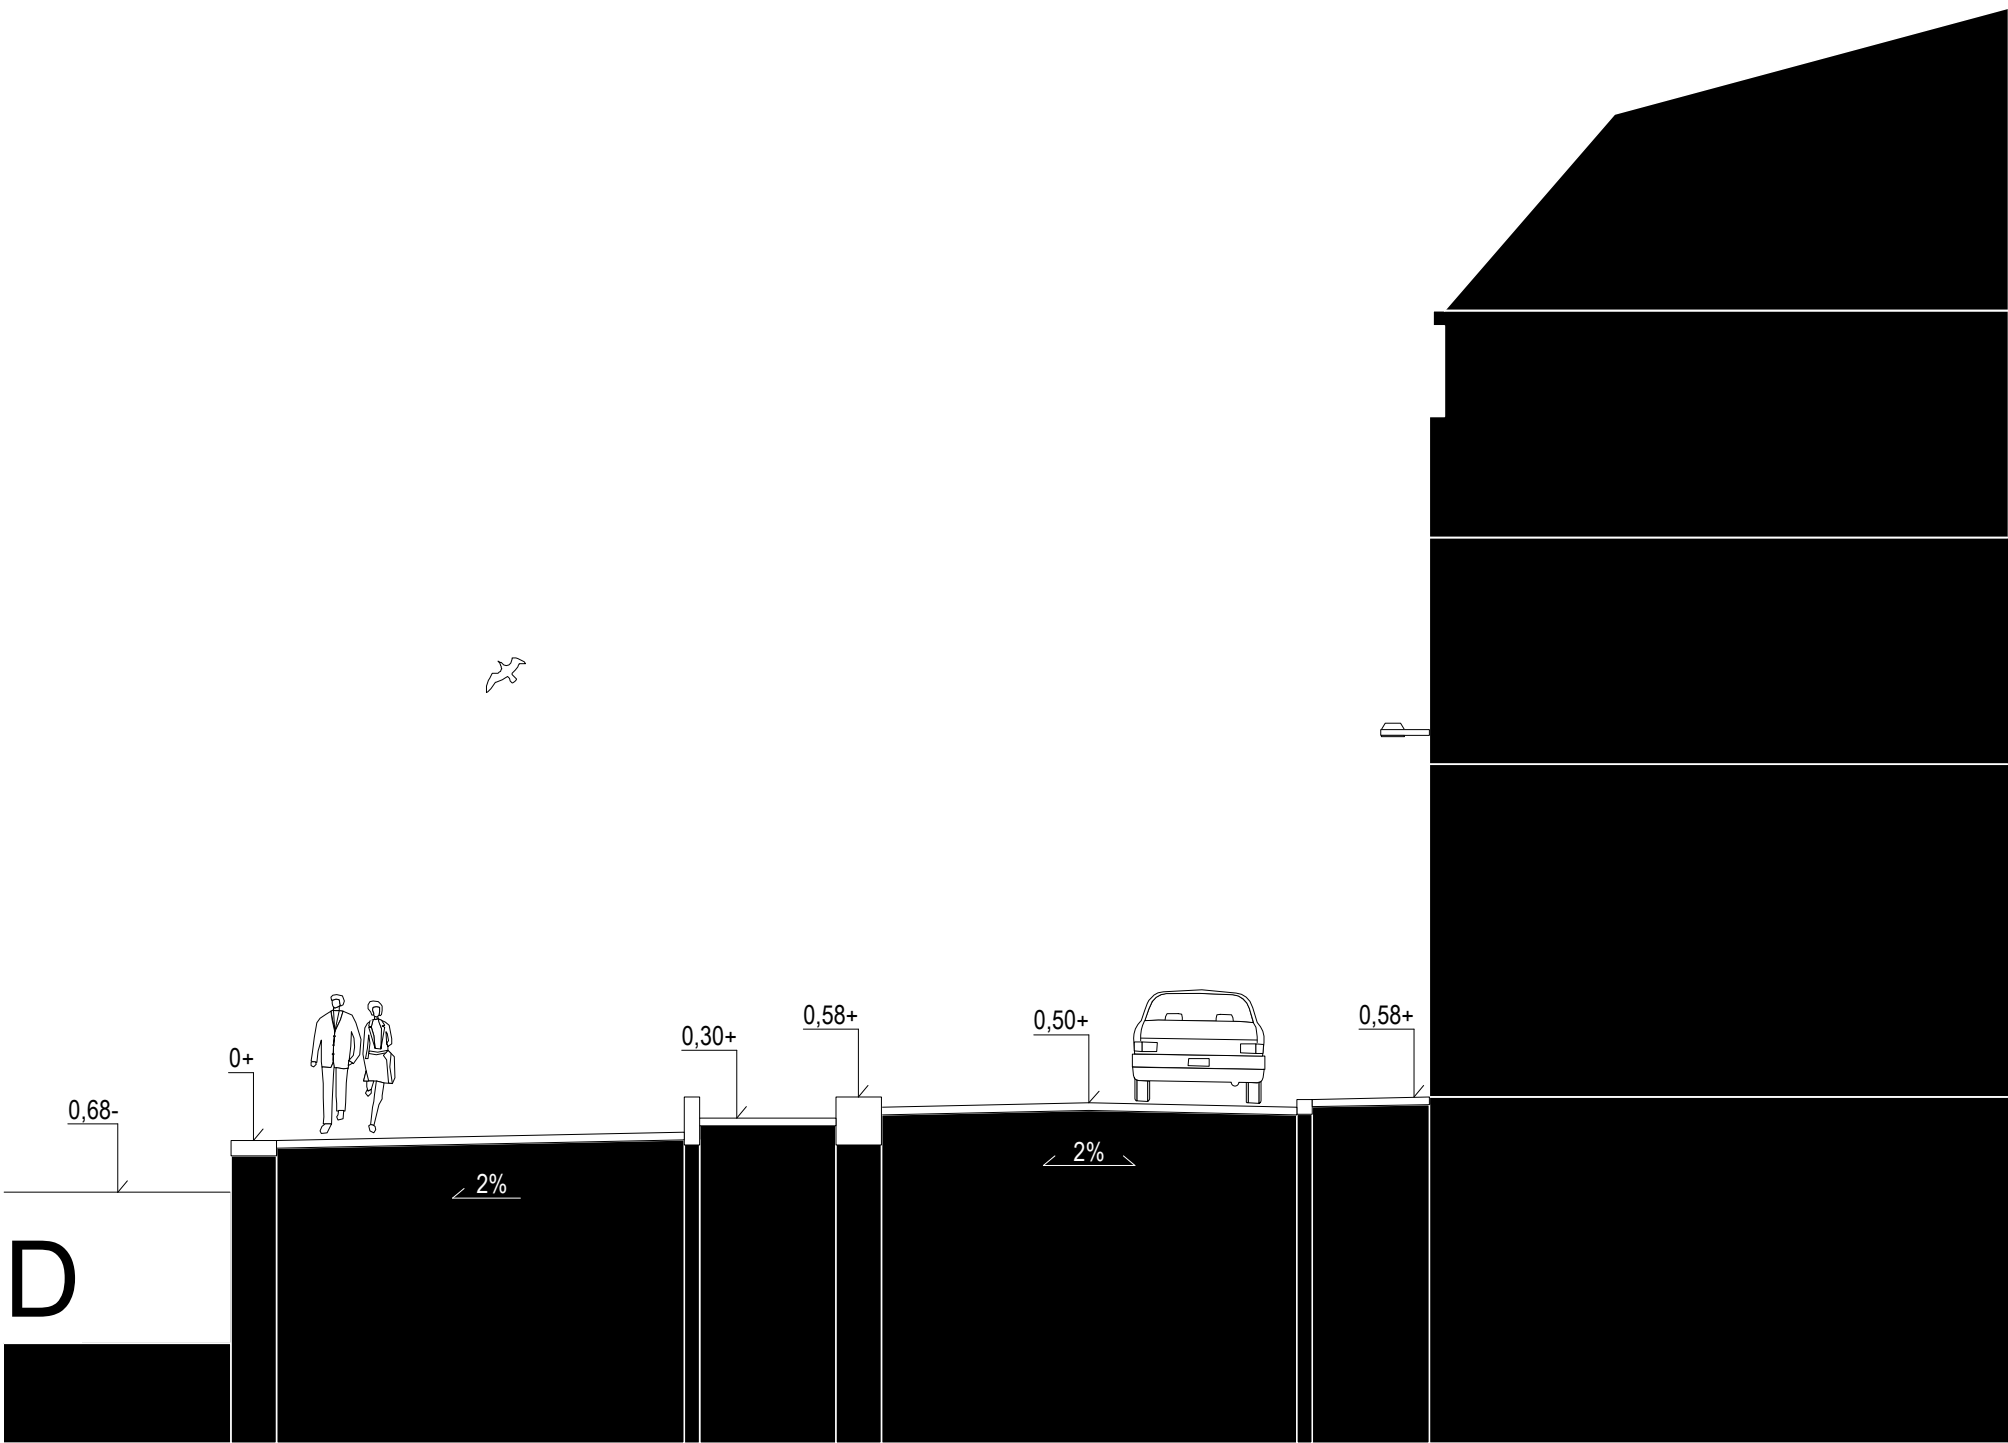

- water / Tuftsingel
- betonnen sloof op bestaande kademuur
- enkele strek / klinker / dikformaat
- trottoir / klinkers
- dikformaat / eleboogverband
- enkele strek / klinker / dikformaat
- keermuur / dikformaat
- 58/60 cm beton donker
- enkele strek / klinker / keiformaat
- rijweg / klinkers
- keiformaat / keperverband
- enkele strek / klinker / keiformaat
- trottoirband 18/20 cm beton donker
- enkele strek / klinker / dikformaat
- trottoir / klinkers
- dikformaat / eleboogverband
- enkele strek / klinker / dikformaat


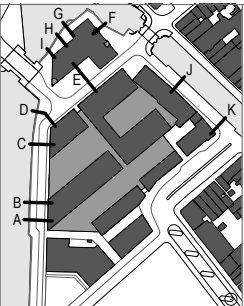


GOUDA BOLWERK

ONTWERP OPENBARE RUIMTE
DEFINITIEF ONTWERP
CONCEPT
DOORSNEDES
bladnummer
5 van 10

schaal
1/200
formaat
A2
datum
13/02/2009

Els Stedebouwkundige
Noordeinde 144
2514 GP Den Haag
t 070 350 35 35
f 070 392 20 90
e bureau@elsbet.nl
i www.elsbet.nl

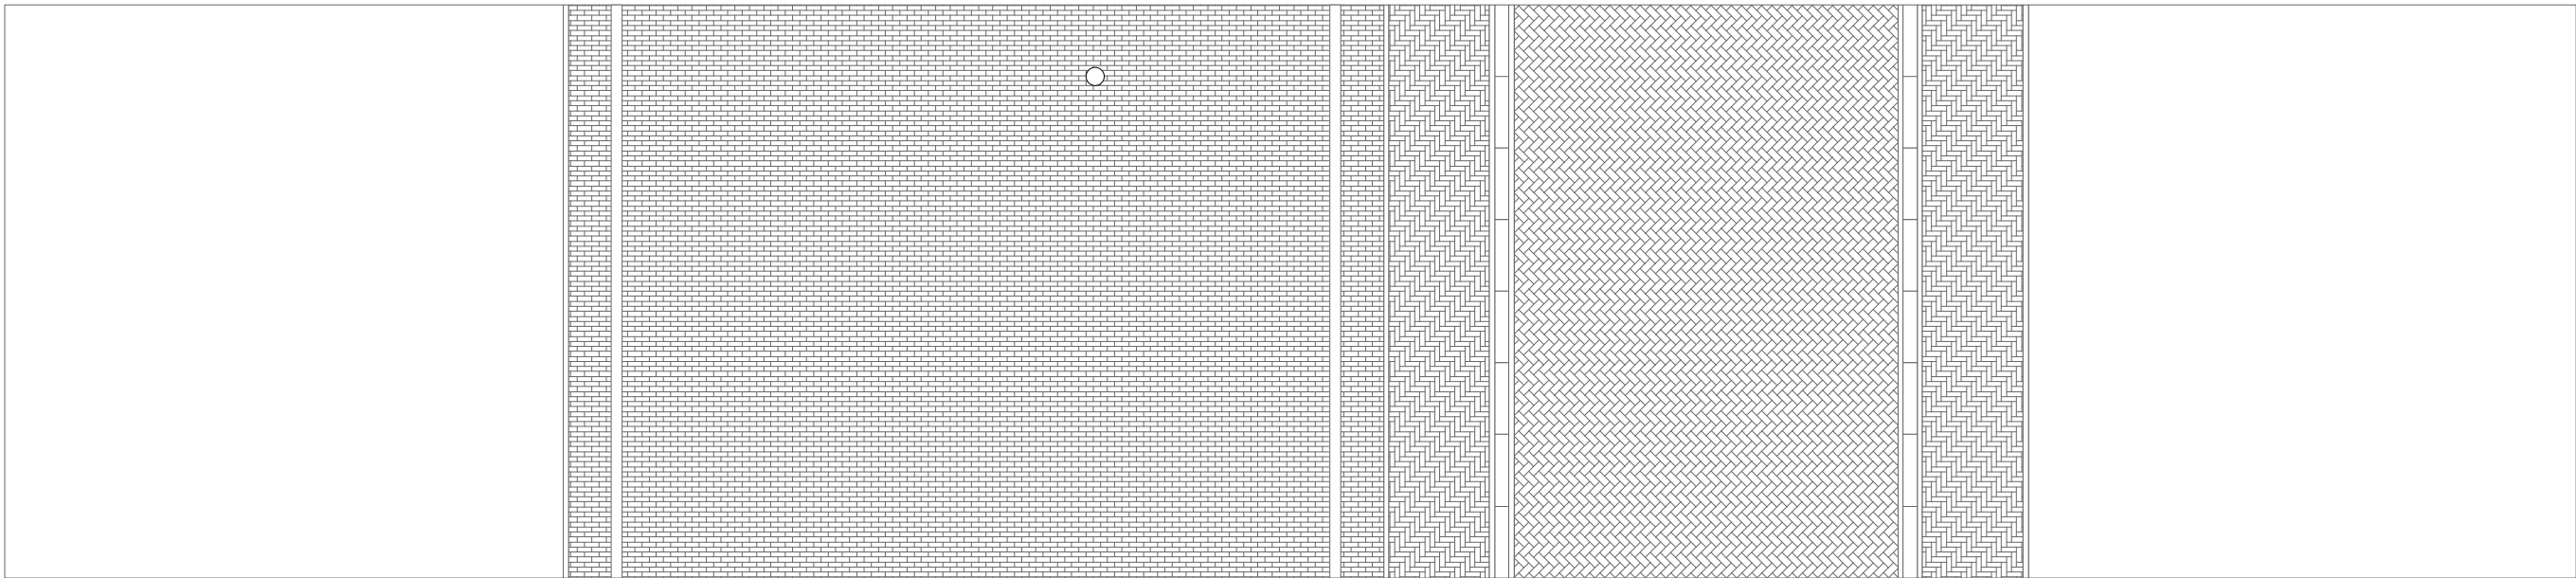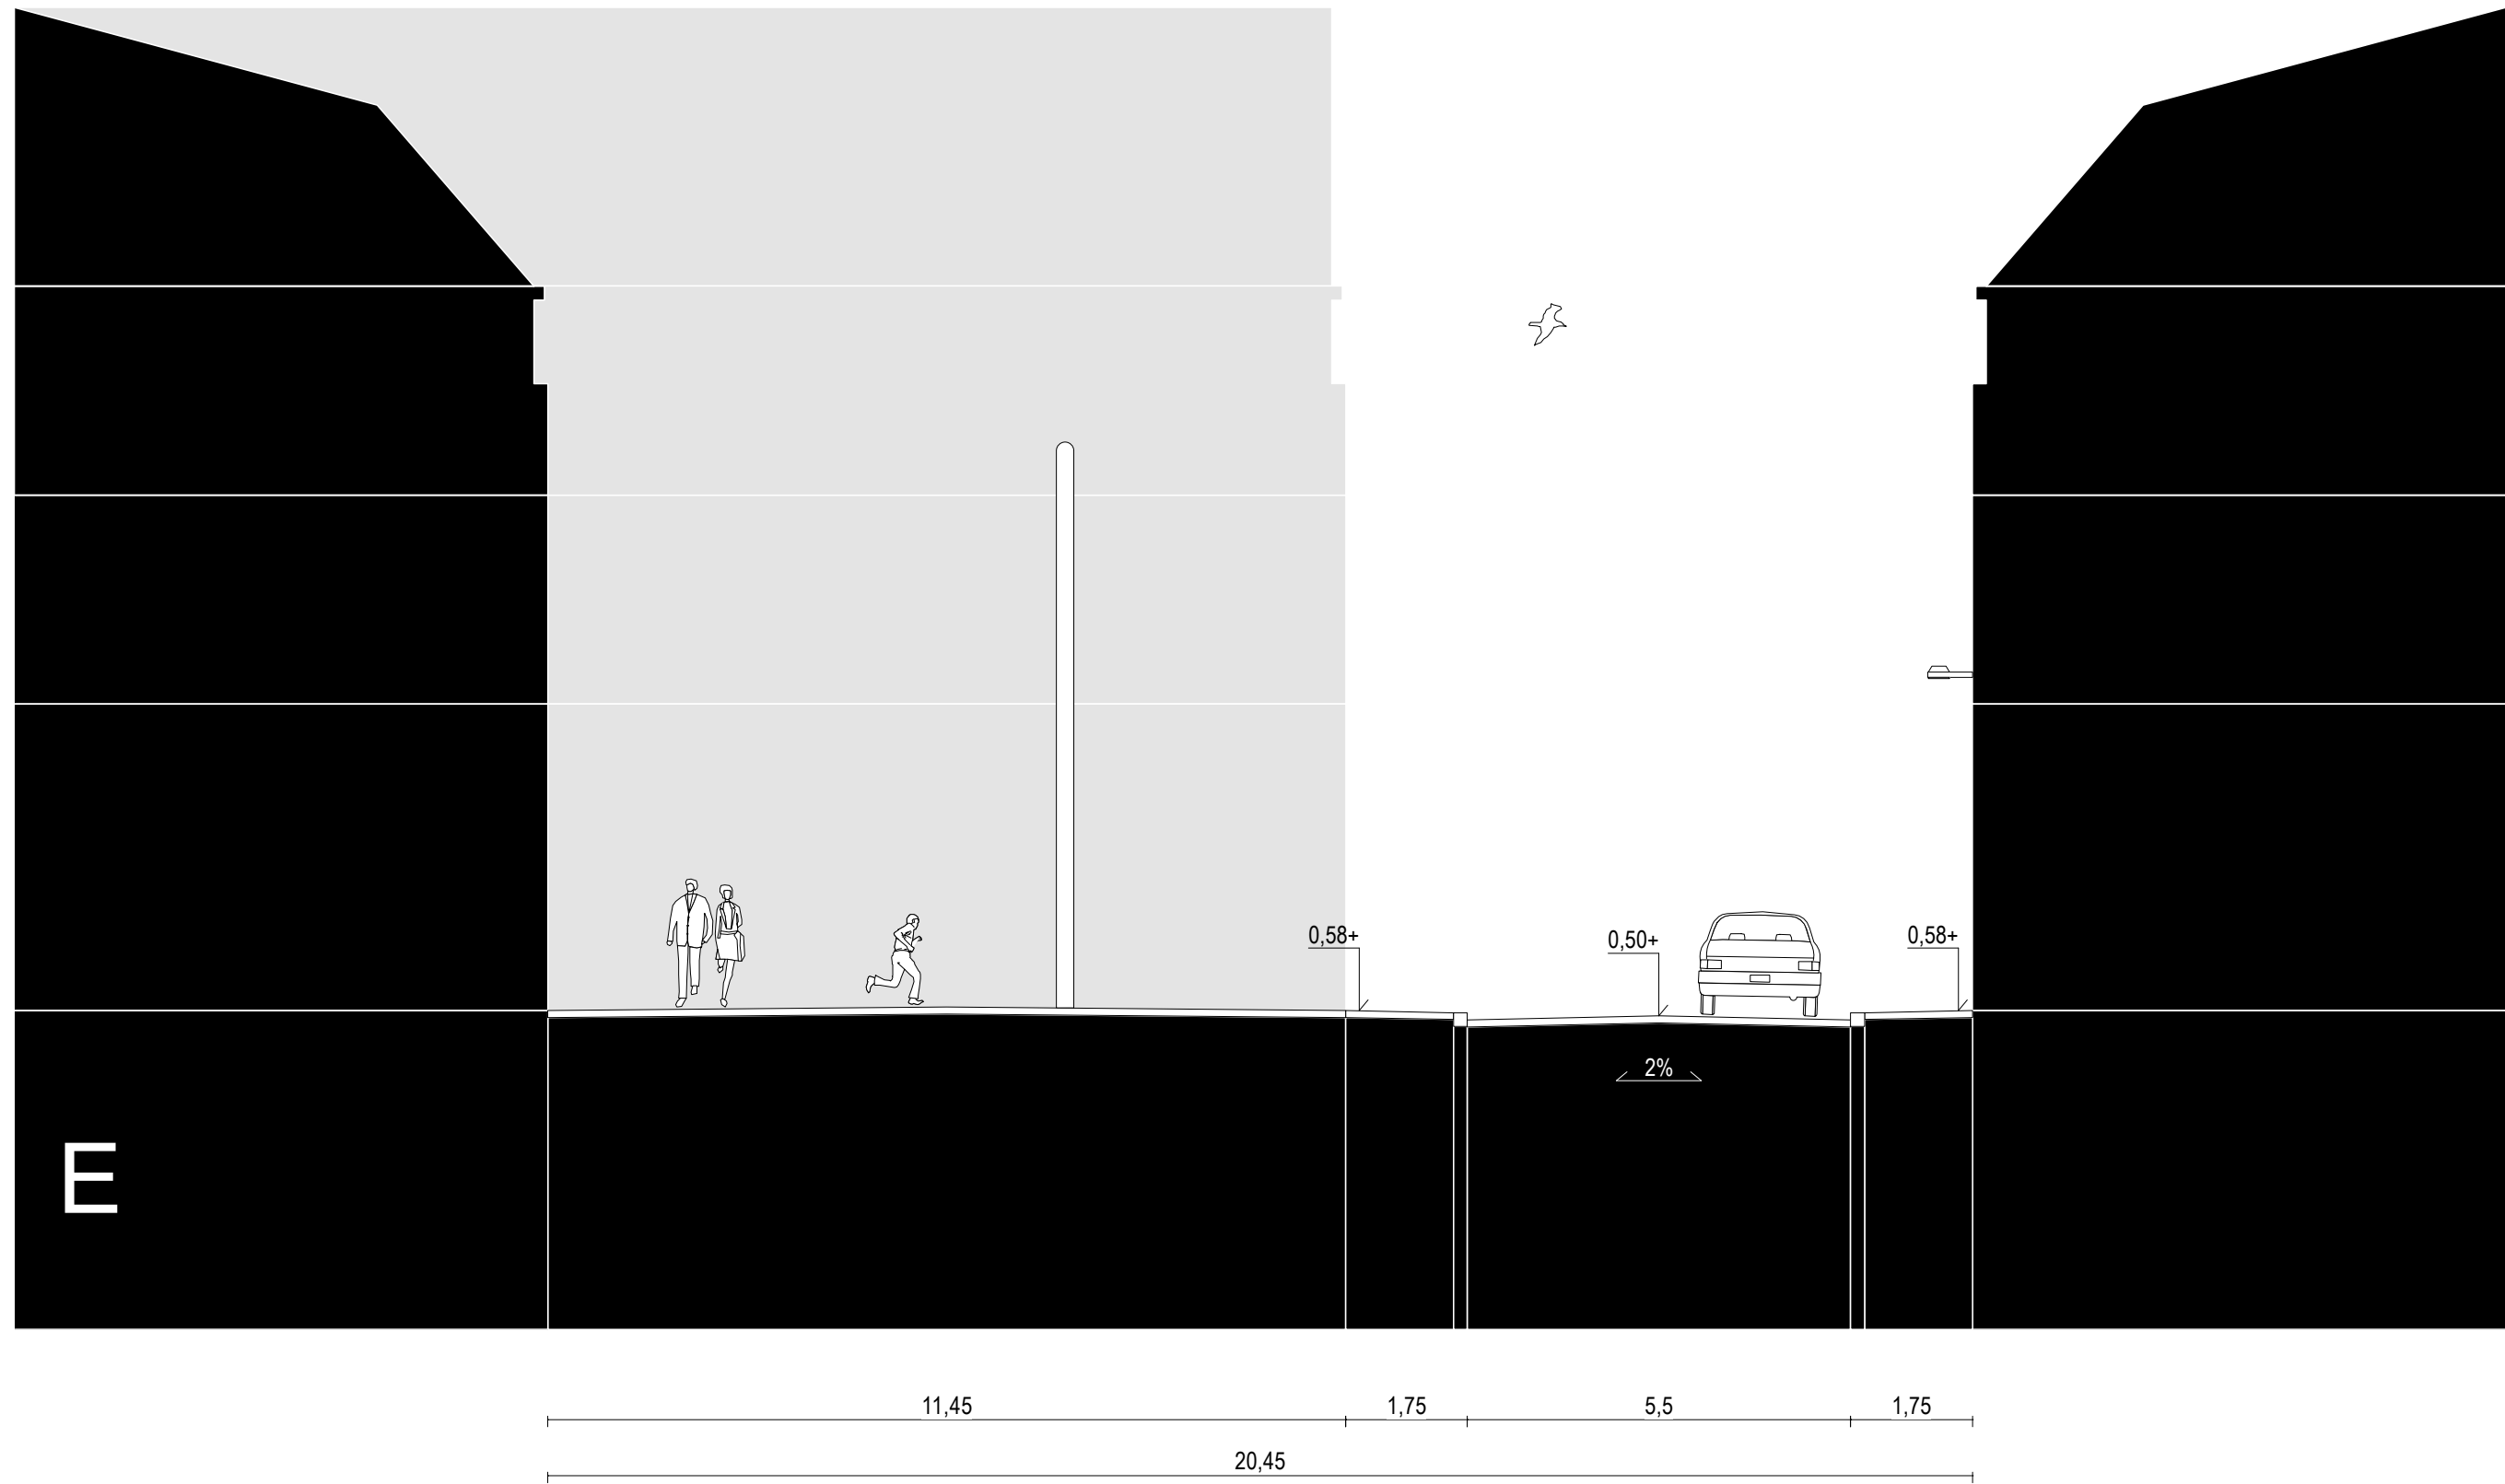


enkele strek / klinker / dikformaat
waterafvoergoot met gietijzeren rooster

plein / hergebruik klinkers
dikformaat van Hoge Gouwe

waterafvoergoot met gietijzeren rooster
enkele strek / klinker / dikformaat
trottoir / klinkers
dikformaat / eleboogverband
enkele strek / klinker / dikformaat
trottoirband 18/20 cm beton donker
enkele strek / klinker / keiformaat

rijweg / klinkers
dikformaat / keperverband

enkele strek / klinker / keiformaat
trottoirband 18/20 cm beton donker
enkele strek / klinker / dikformaat
trottoir / klinkers
dikformaat / eleboogverband
enkele strek / klinker / dikformaat

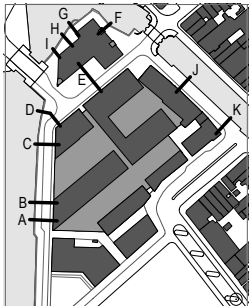


GOUDA BOLWERK


ONTWERP OPENBARE RUIMTE
DEFINITIEF ONTWERP
CONCEPT
DOORSNEDES
bladnummer
6 van 10

schaal
1/200
formaat
A2
datum
13/02/2009


Els **Bet**
Stedebouwkundige
Noordeinde 144
2514 GP Den Haag
t 070 350 35 35
f 070 392 20 90
e bureau@elsbet.nl
i www.elsbet.nl

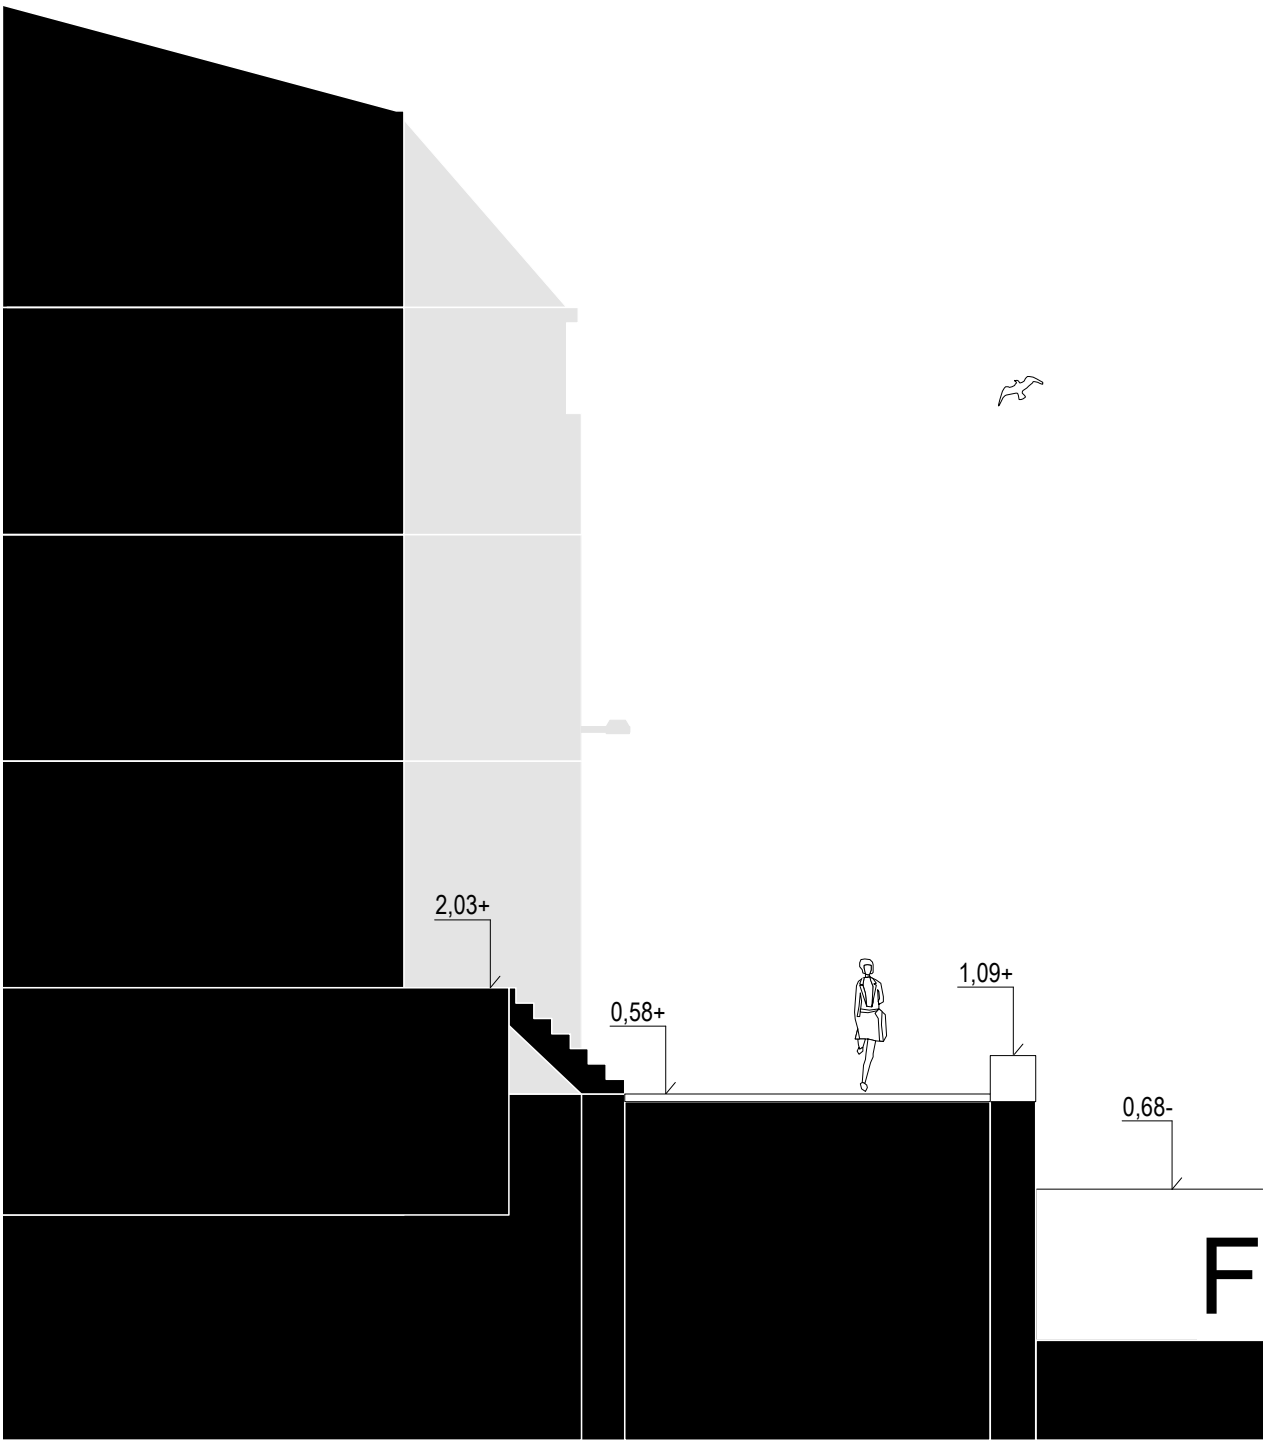


5,4 0,6
6

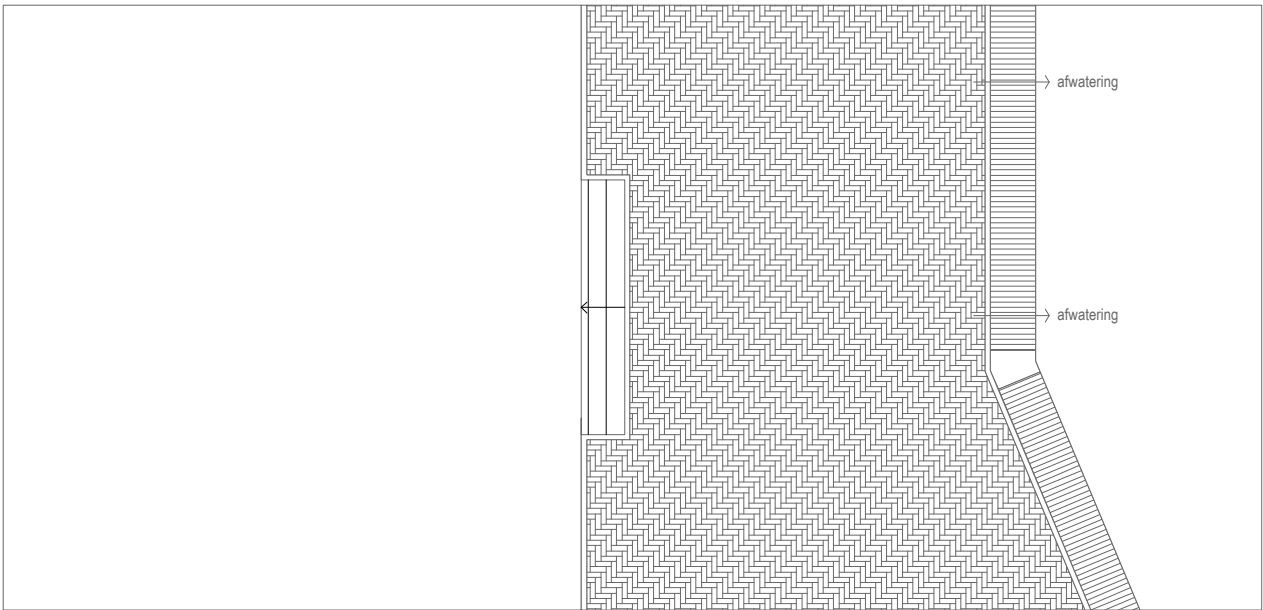


enkele strek / klinker / dikformaat
trotoir / klinkers
dikformaat / eleboogverband
enkele strek / klinker / dikformaat
keermuur metselwerk met rollaag
op bestaande kade
water / Gouwe

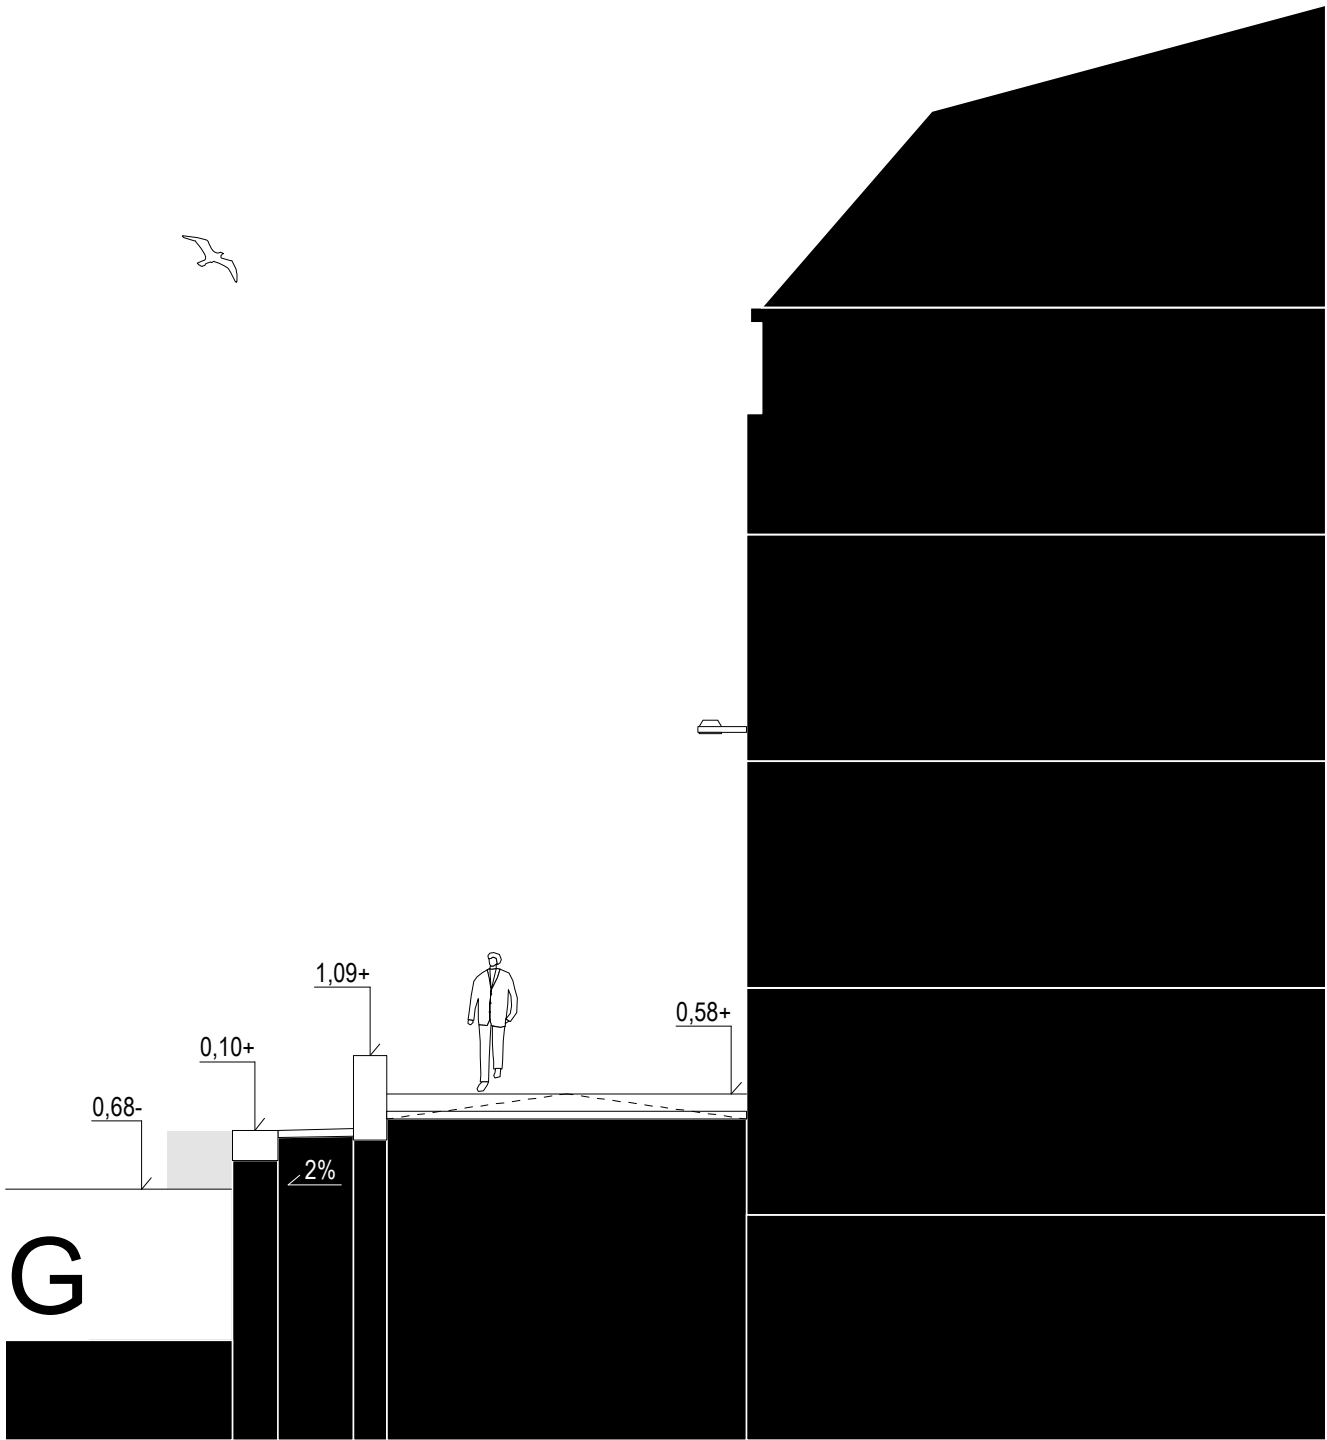

0,6 1 0,4 4,8
6,8

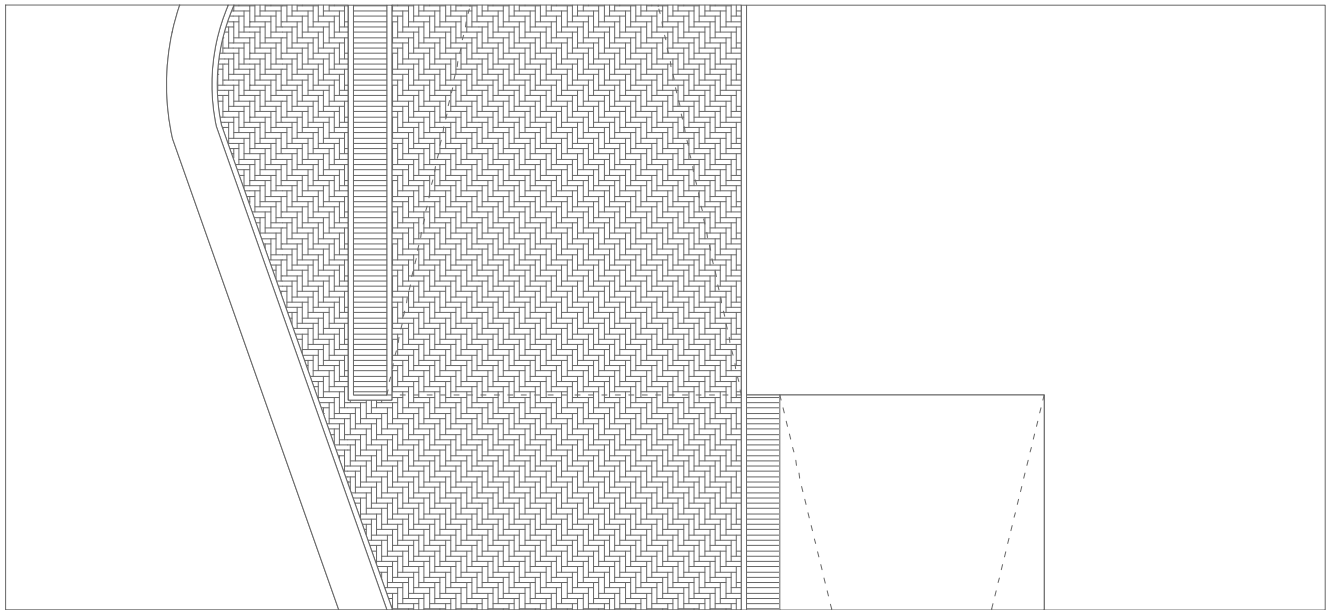

water / Kattesingel
betonnen sloof
op bestaande kade
enkele strek / klinker / dikformaat
keermuur / metselwerk met rollaag
trotoir / klinkers
dikverband / eleboogverband
enkele strek / klinker / dikformaat
keermuur / metselwerk met rollaag

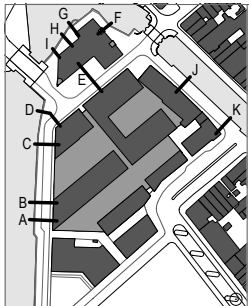


GOUDA BOLWERK


ONTWERP OPENBARE RUIMTE
DEFINITIEF ONTWERP
CONCEPT
DOORSNEDES
bladnummer
7 van 10

schaal
1/200
formaat
A2
datum
13/02/2009

Els **Bet**
Stedebouwkundige
Noordeinde 144
2514 GP Den Haag
t 070 350 35 35
f 070 392 20 90
e bureau@elsbet.nl
i www.elsbet.nl

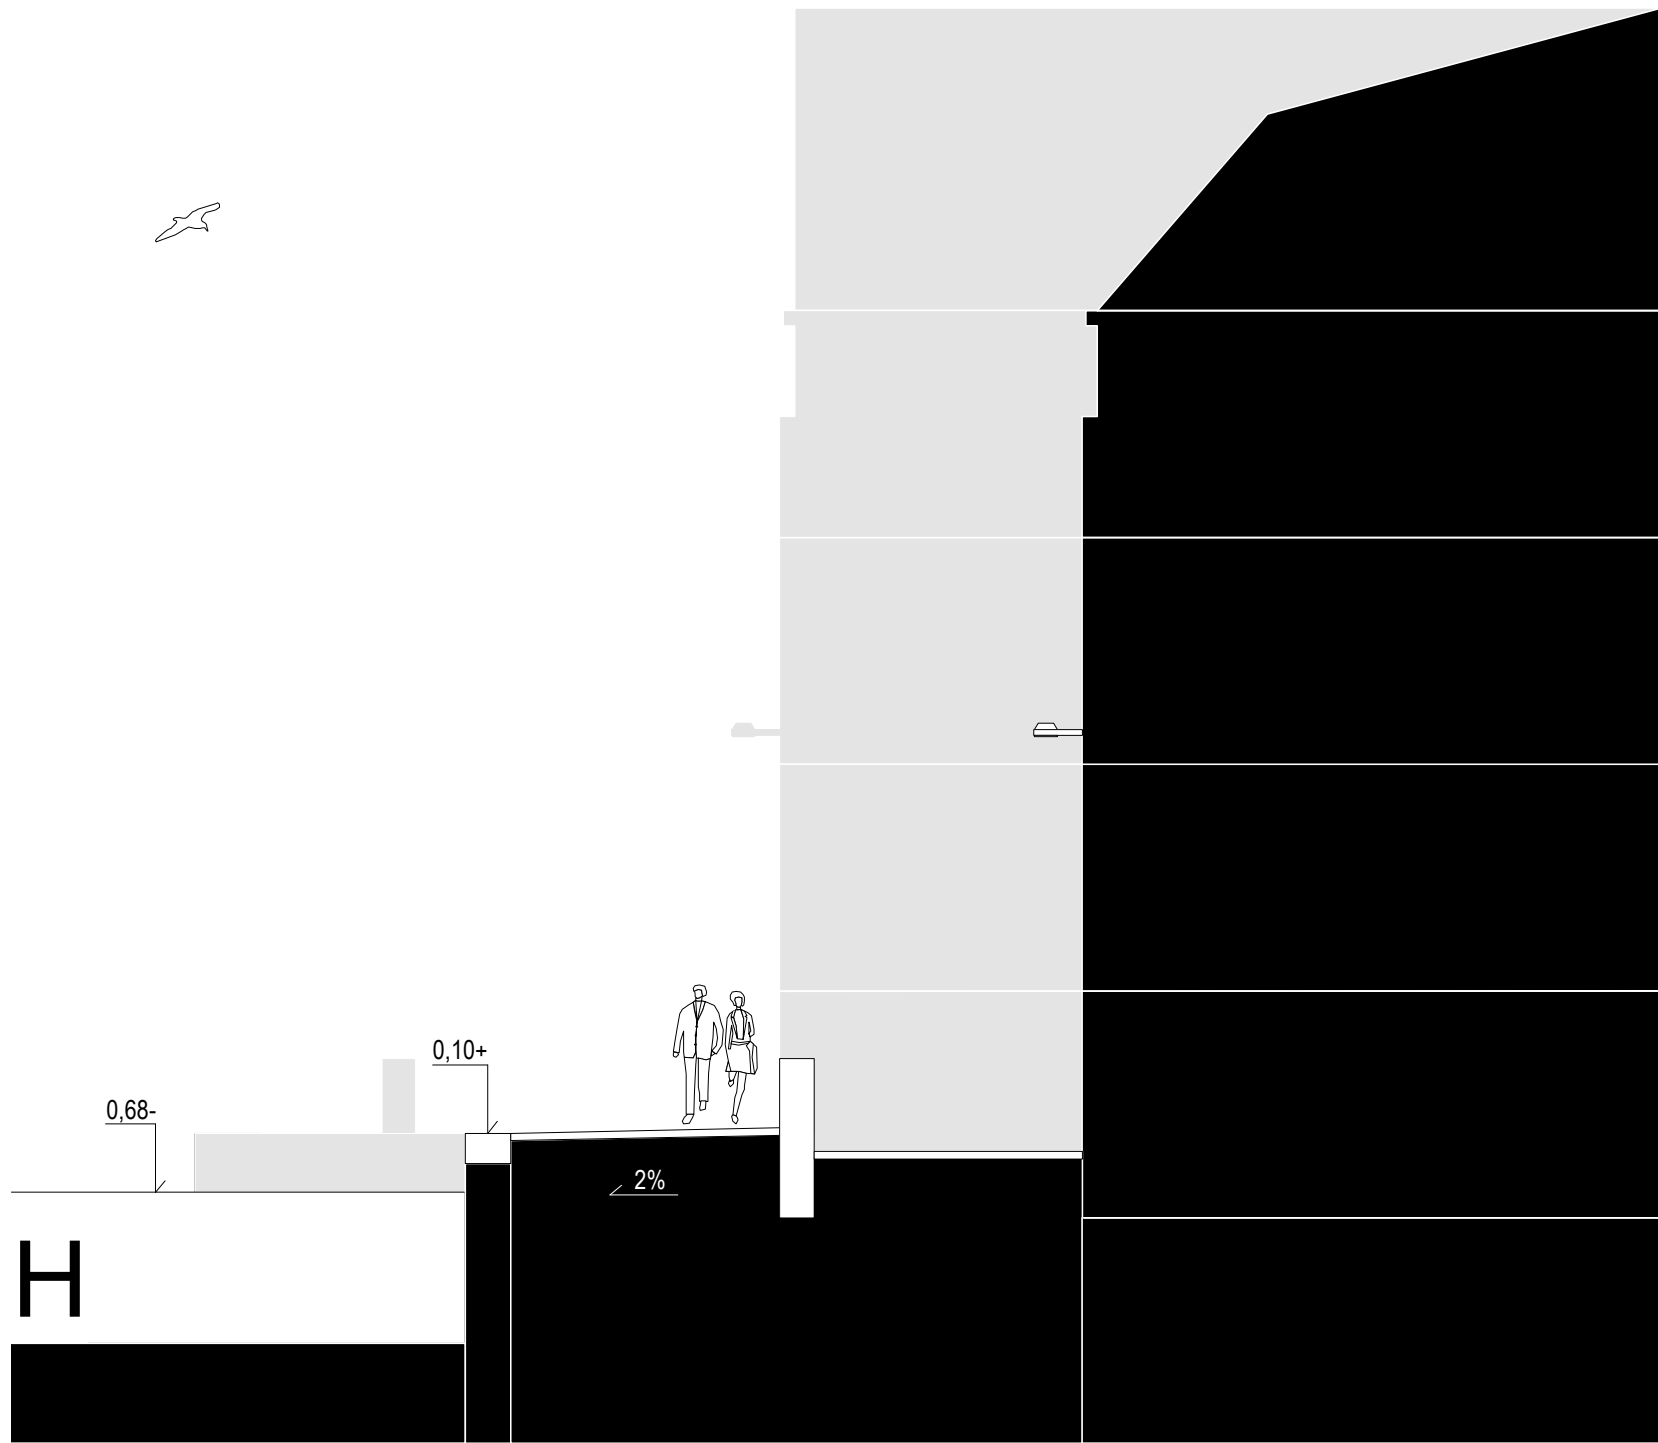


0,6 3,6 0,5 3,5
8,2

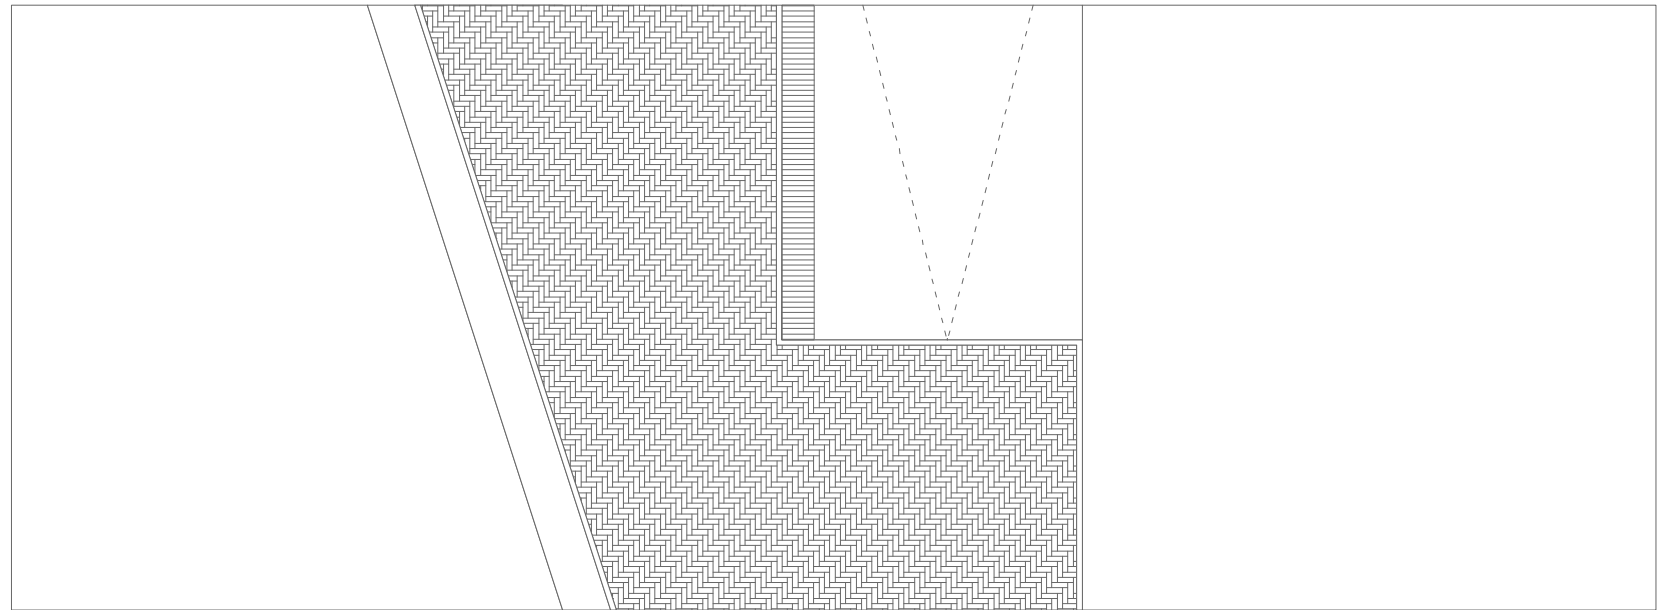


water / Kattesingel
betonnen sloof
op bestaande kade
enkele strek / klinker / dikformaat
keermuur / metselwerk met rolraag
trottoir / klinkers
dikformaat / eleboogverband
enkele strek / klinker / dikformaat



0,6 4
4,6

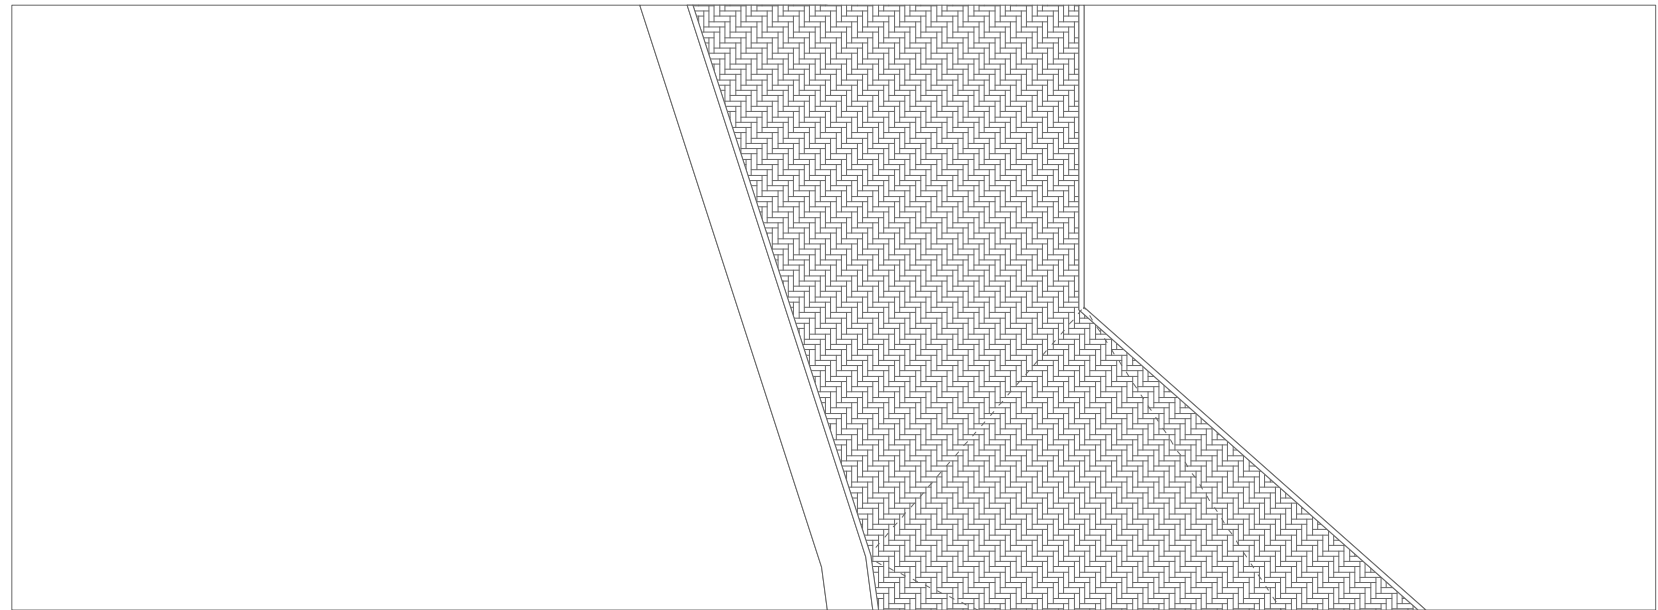

water / Kattesingel
betonnen sloof
op bestaande kade
enkele strek / klinker / dikformaat
trottoir / klinkers
dikformaat / eleboogverband
enkele strek / klinker / dikformaat

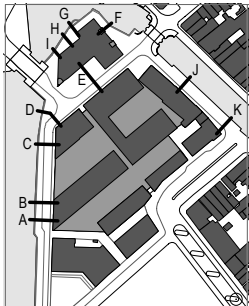


GOUDA BOLWERK


ONTWERP OPENBARE RUIMTE
DEFINITIEF ONTWERP
CONCEPT
DOORSNEDES
bladnummer
8 van 10

schaal
1/200
formaat
A2
datum
13/02/2009


Els **Bet**
Stedebouwkundige
Noordeinde 144
2514 GP Den Haag
t 070 350 35 35
f 070 392 20 90
e bureau@elsbet.nl
i www.elsbet.nl

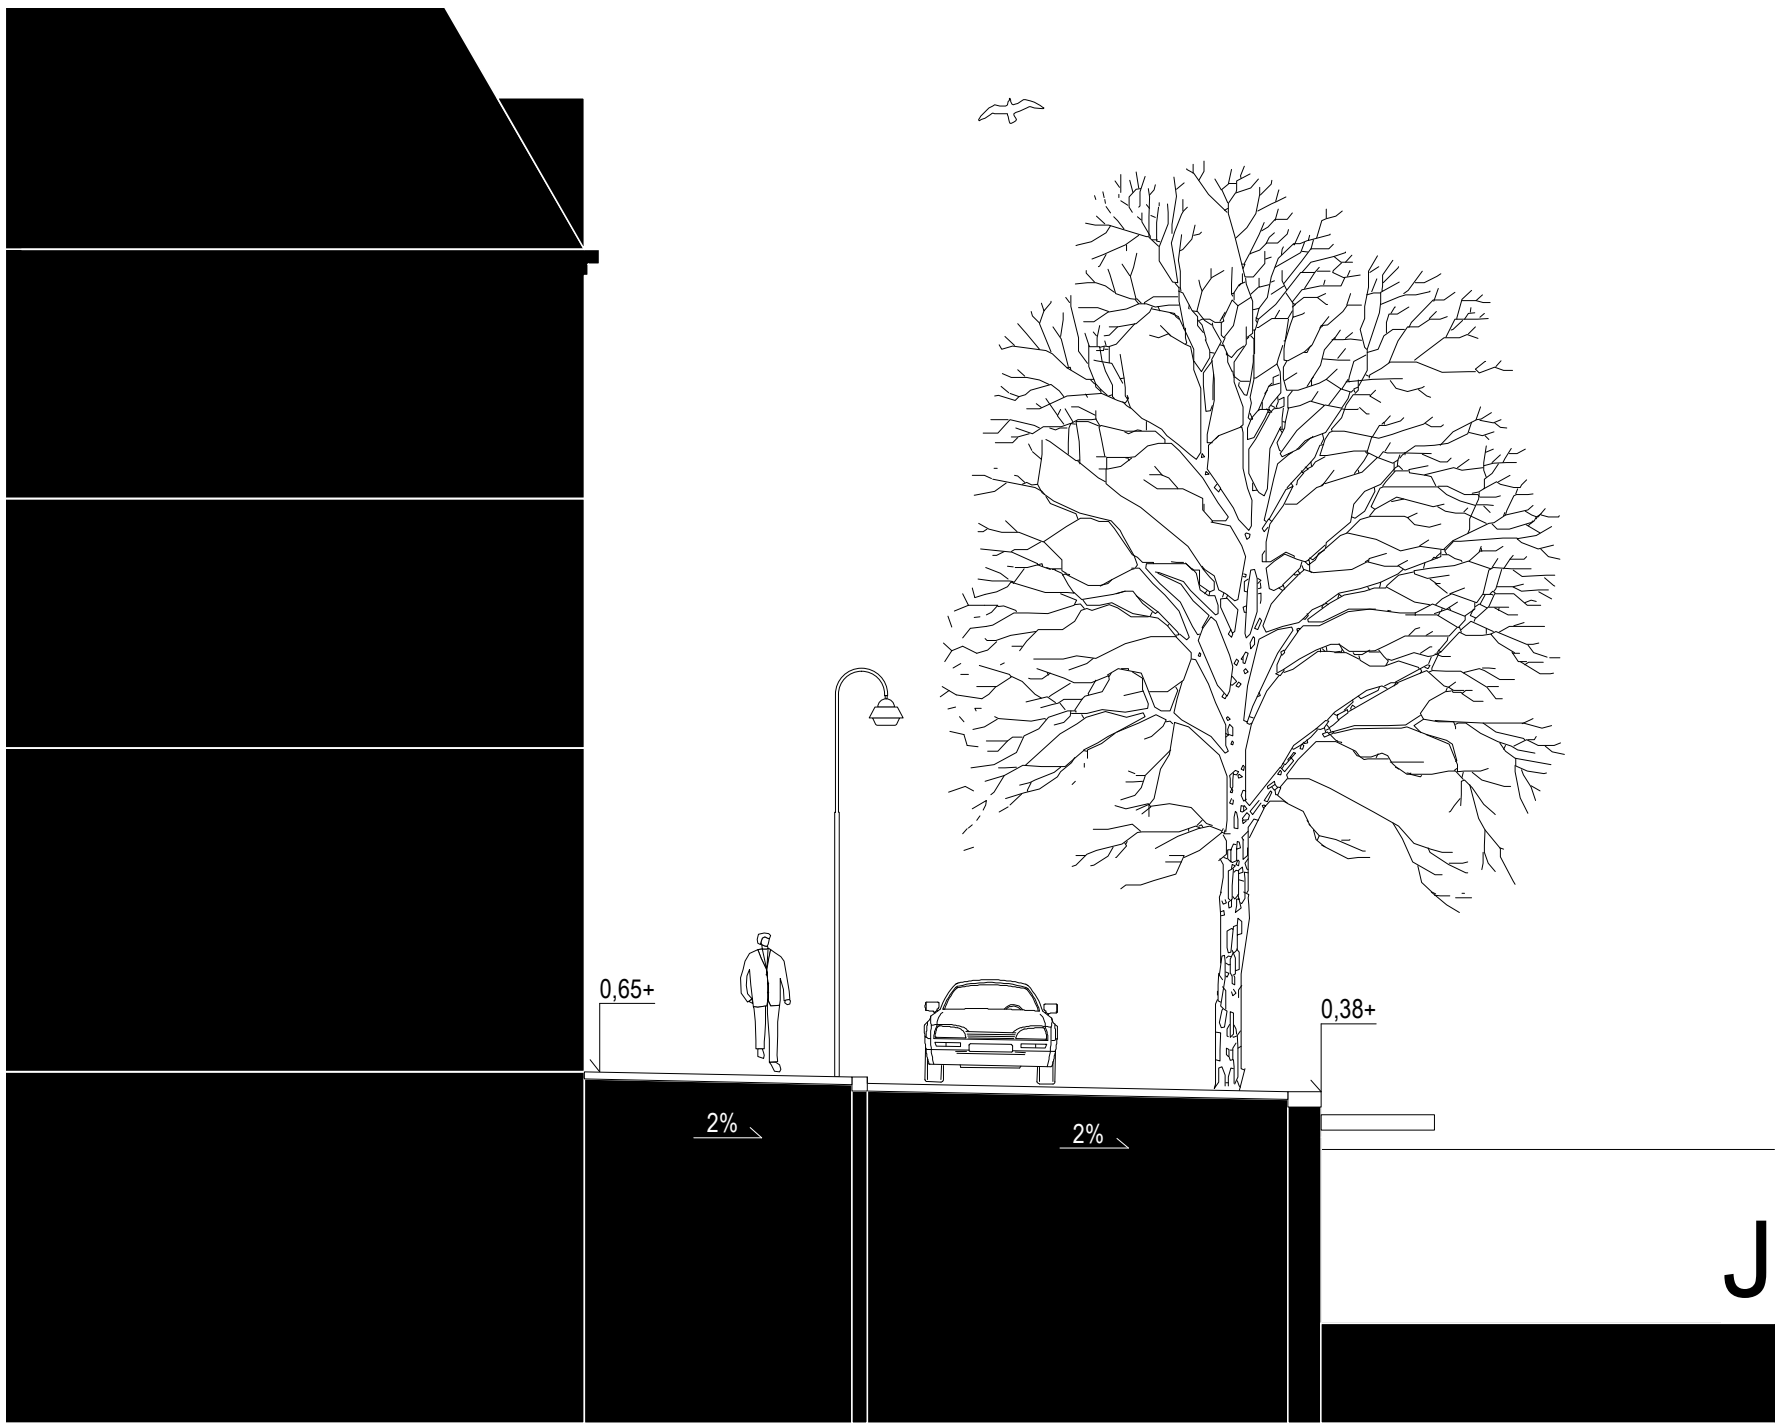


3,7 5,6 0,4
9,7

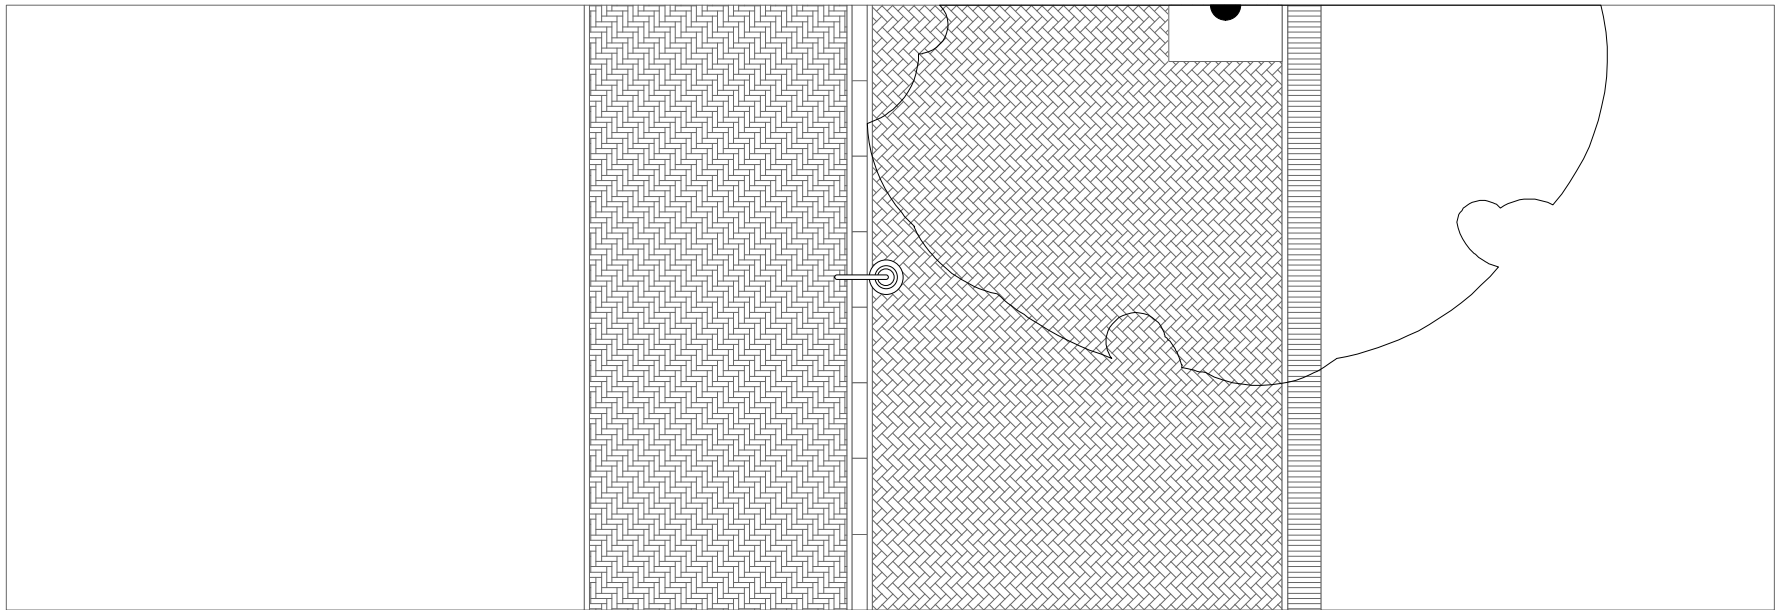


enkele strek / klinker / dikformaat
trotoir / klinkers
dikformaat / elleboogverband
enkele strek / klinker / dikformaat
bestaande trotoirband 20 cm hardsteen
enkele strek / klinker / keiformaat
rijweg / klinkers
keiformaat / keperverband
boomkrans 1,5*1,5 m
enkele strek / klinker / keiformaat
bestaande kademuur
water / Gouwe

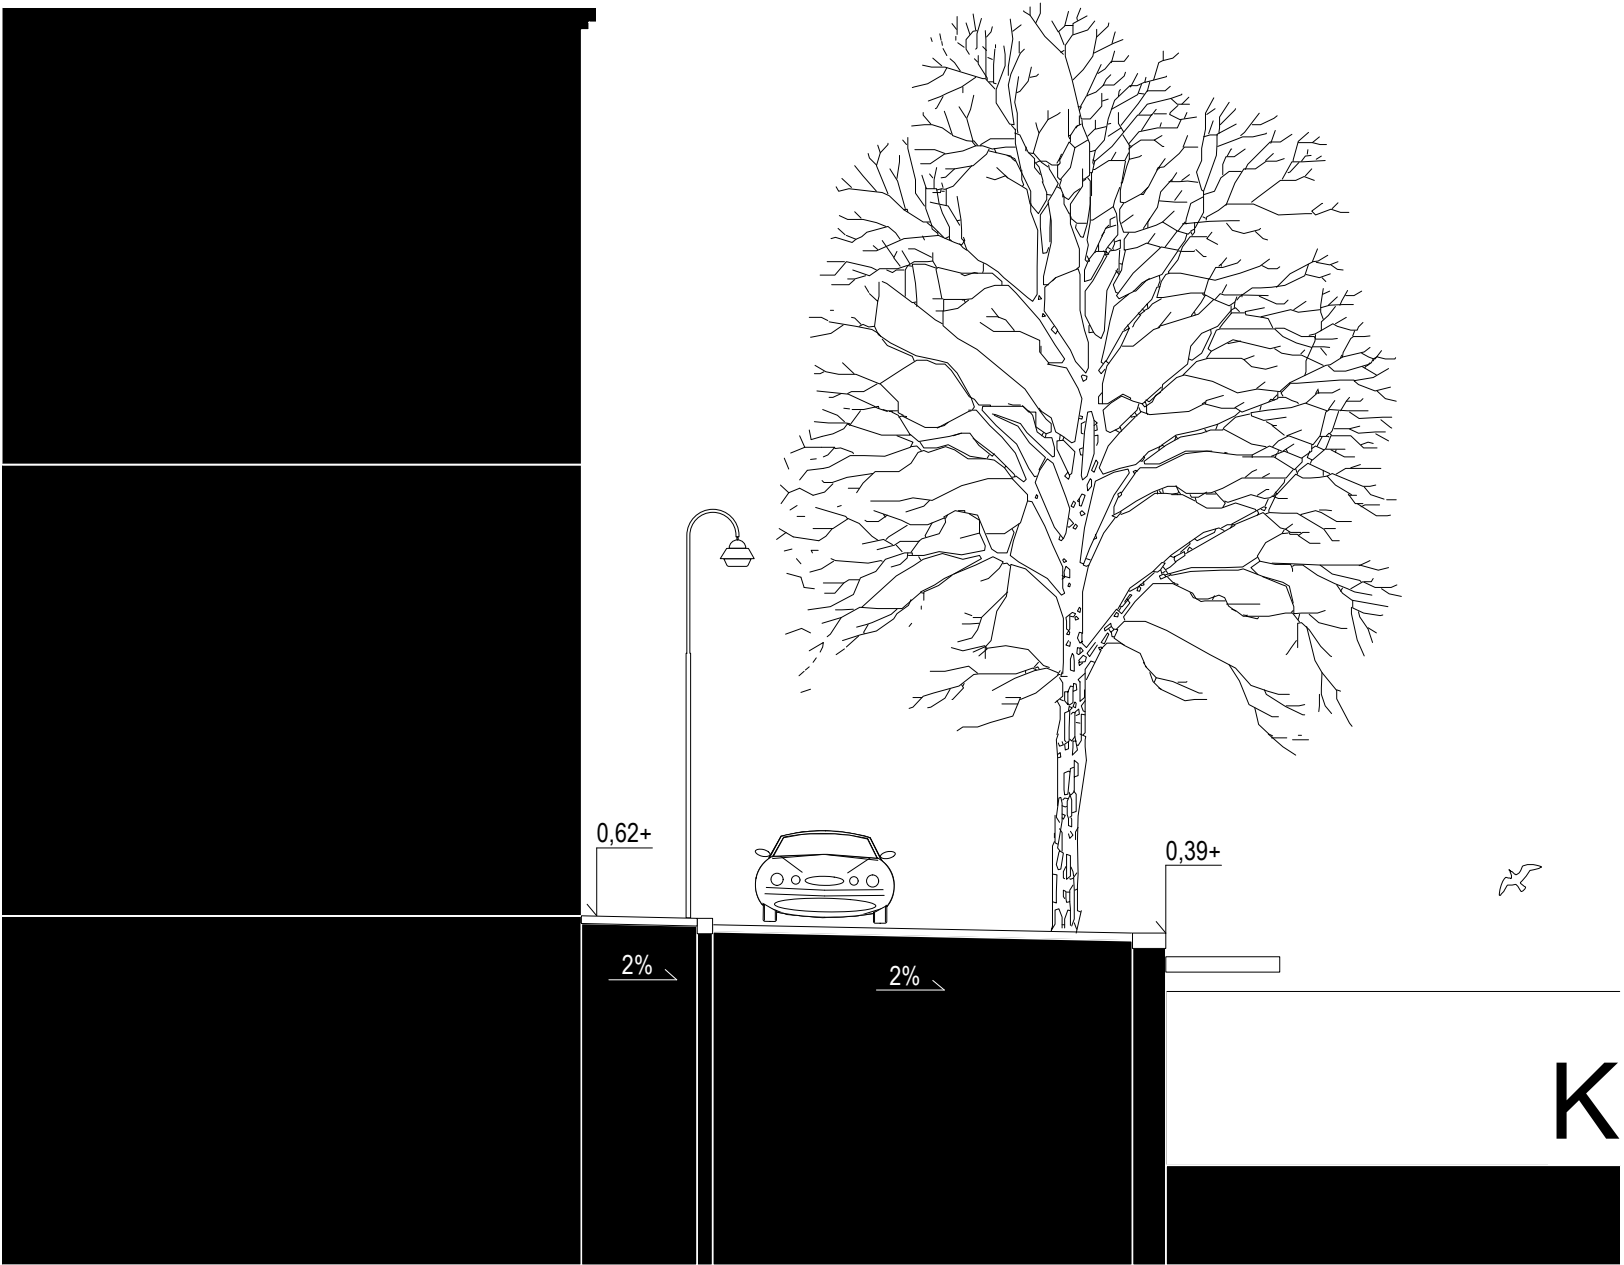

1,7 5,6 0,4
7,7

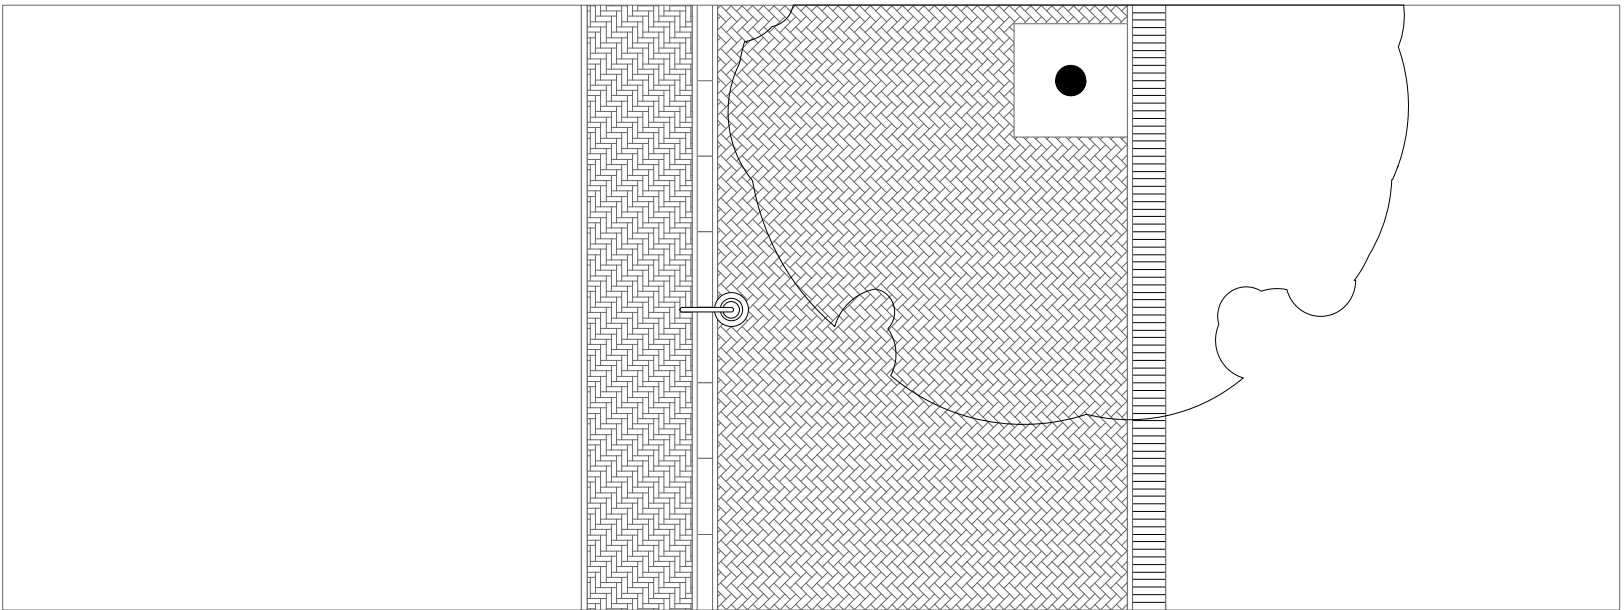

enkele strek / klinker / dikformaat
trotoir / klinkers
dikformaat / elleboogverband
enkele strek / klinker / dikformaat
bestaande trotoirband
20 cm hardsteen
enkele strek / klinker / dikformaat
rijweg / klinkers
keiformaat / keperverband
boomkrans 1,5*1,5 m
enkele strek / klinker / keiformaat
bestaande kademuur
water / Gouwe

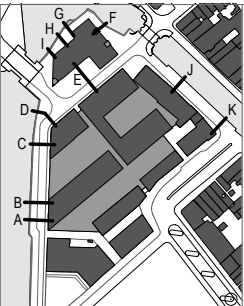

GOUDA BOLWERK

ONTWERP OPENBARE RUIMTE
DEFINITIEF ONTWERP
CONCEPT
DOORSNEDES
bladnummer
9 van 10

schaal
1/200
formaat
A2
datum
13/02/2009

Els Bet
Stedebouwkundige
Noordeinde 144
2514 GP Den Haag
t 070 350 35 35
f 070 392 20 90
e bureau@elsbet.nl
i www.elsbet.nl