


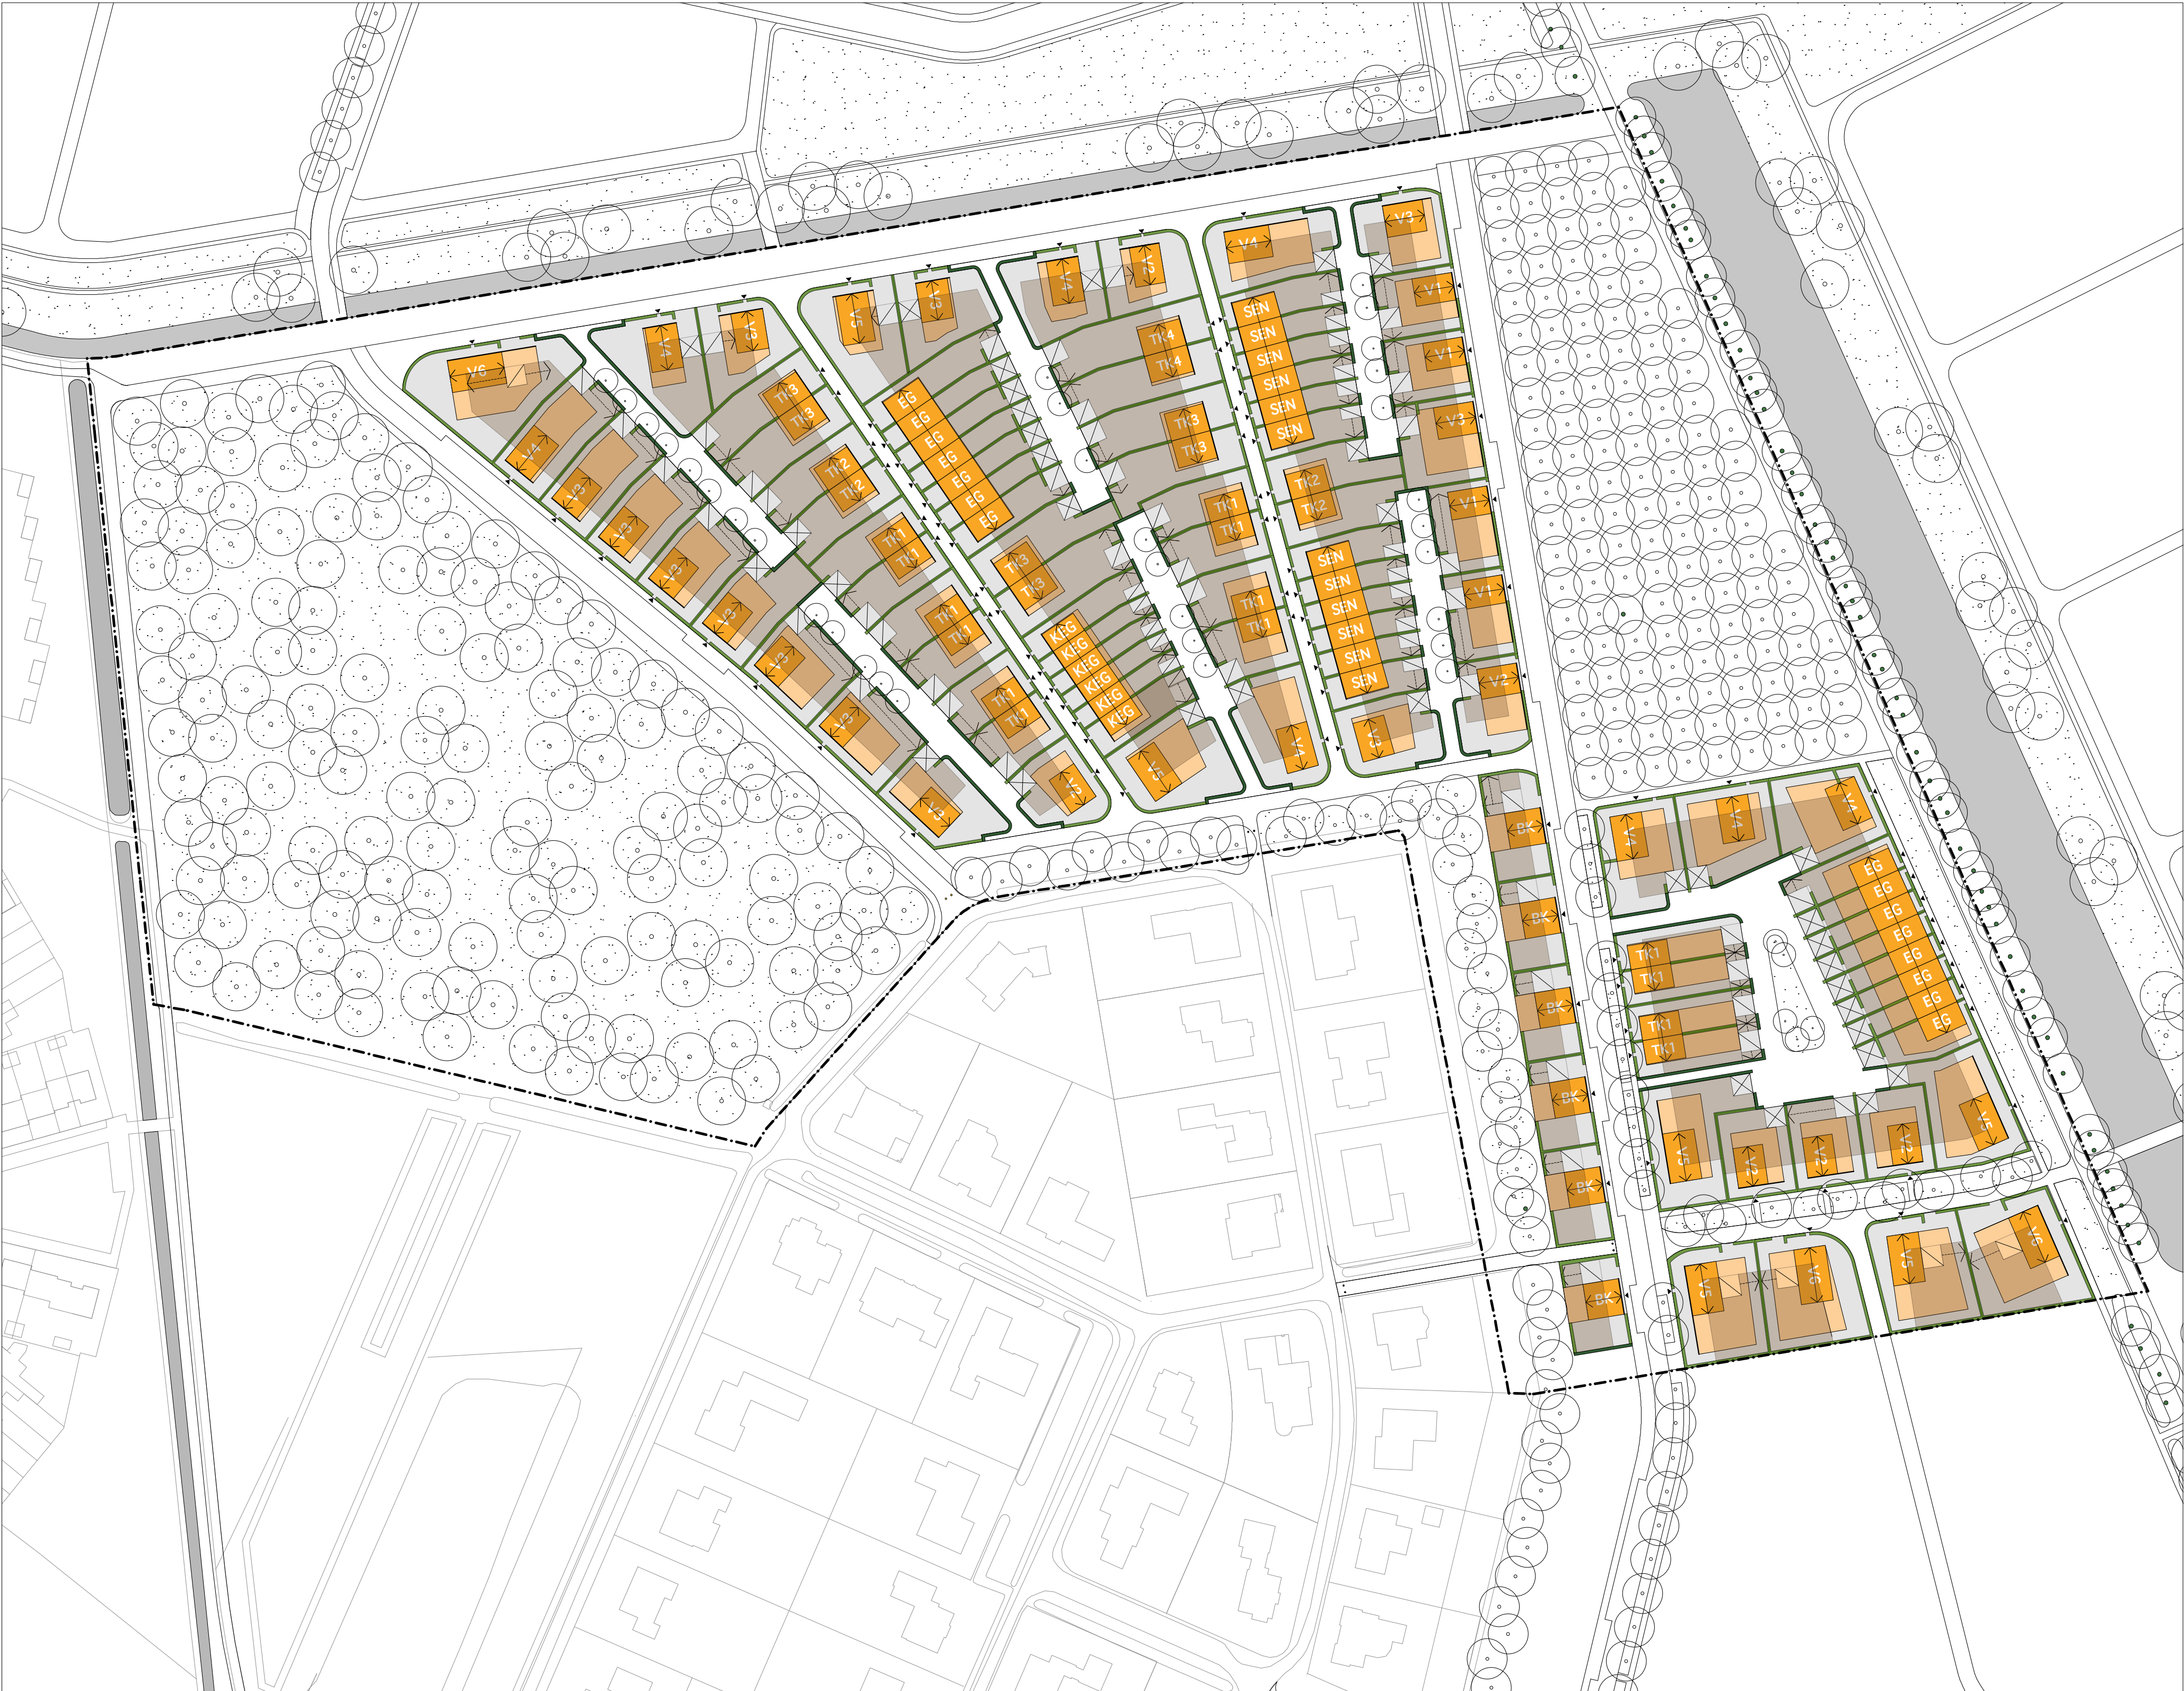

Legenda

- maximaal bebouwingsoppervlak woning
- bebouwingsveld woning
- gefixeerde rooilijn
- kaprichting
- adreszijde woning
- bebouwingsveld aanbouw en bijbouw

- positie van de carport/parkeerplaats gefixeerd
- positie van de carport/parkeerplaats nader te bepalen
- privé haag
- openbare haag
- bomen bestaand
- bomen nieuw

- eengezinswoningen
- kleine eengezinswoningen
- senioren woningen
- twee onder een kap woningen
- bungalow met kap woningen
- vrije kavels

ASTEN

RANDVOORWAARDEN
LOVERBOSCH OOST
1e 104 WONINGEN - FASE 1A

opdrachtgever
GEMEENTE ASTEN
projectnummer
74
fase
DO

datum
07/10/2010
schaal
1:1000

E L S B E T
stedebouwkundige

Carin Jannink landschap en stedenbouw